


BUDYNEK MIESZKALNY WIELORODZINNY
12-200 PISZ, UL. WOJSKA POLSKIEGO 88A

Kondygnacja podziemna (rzut piwnic)
Skala 1:50

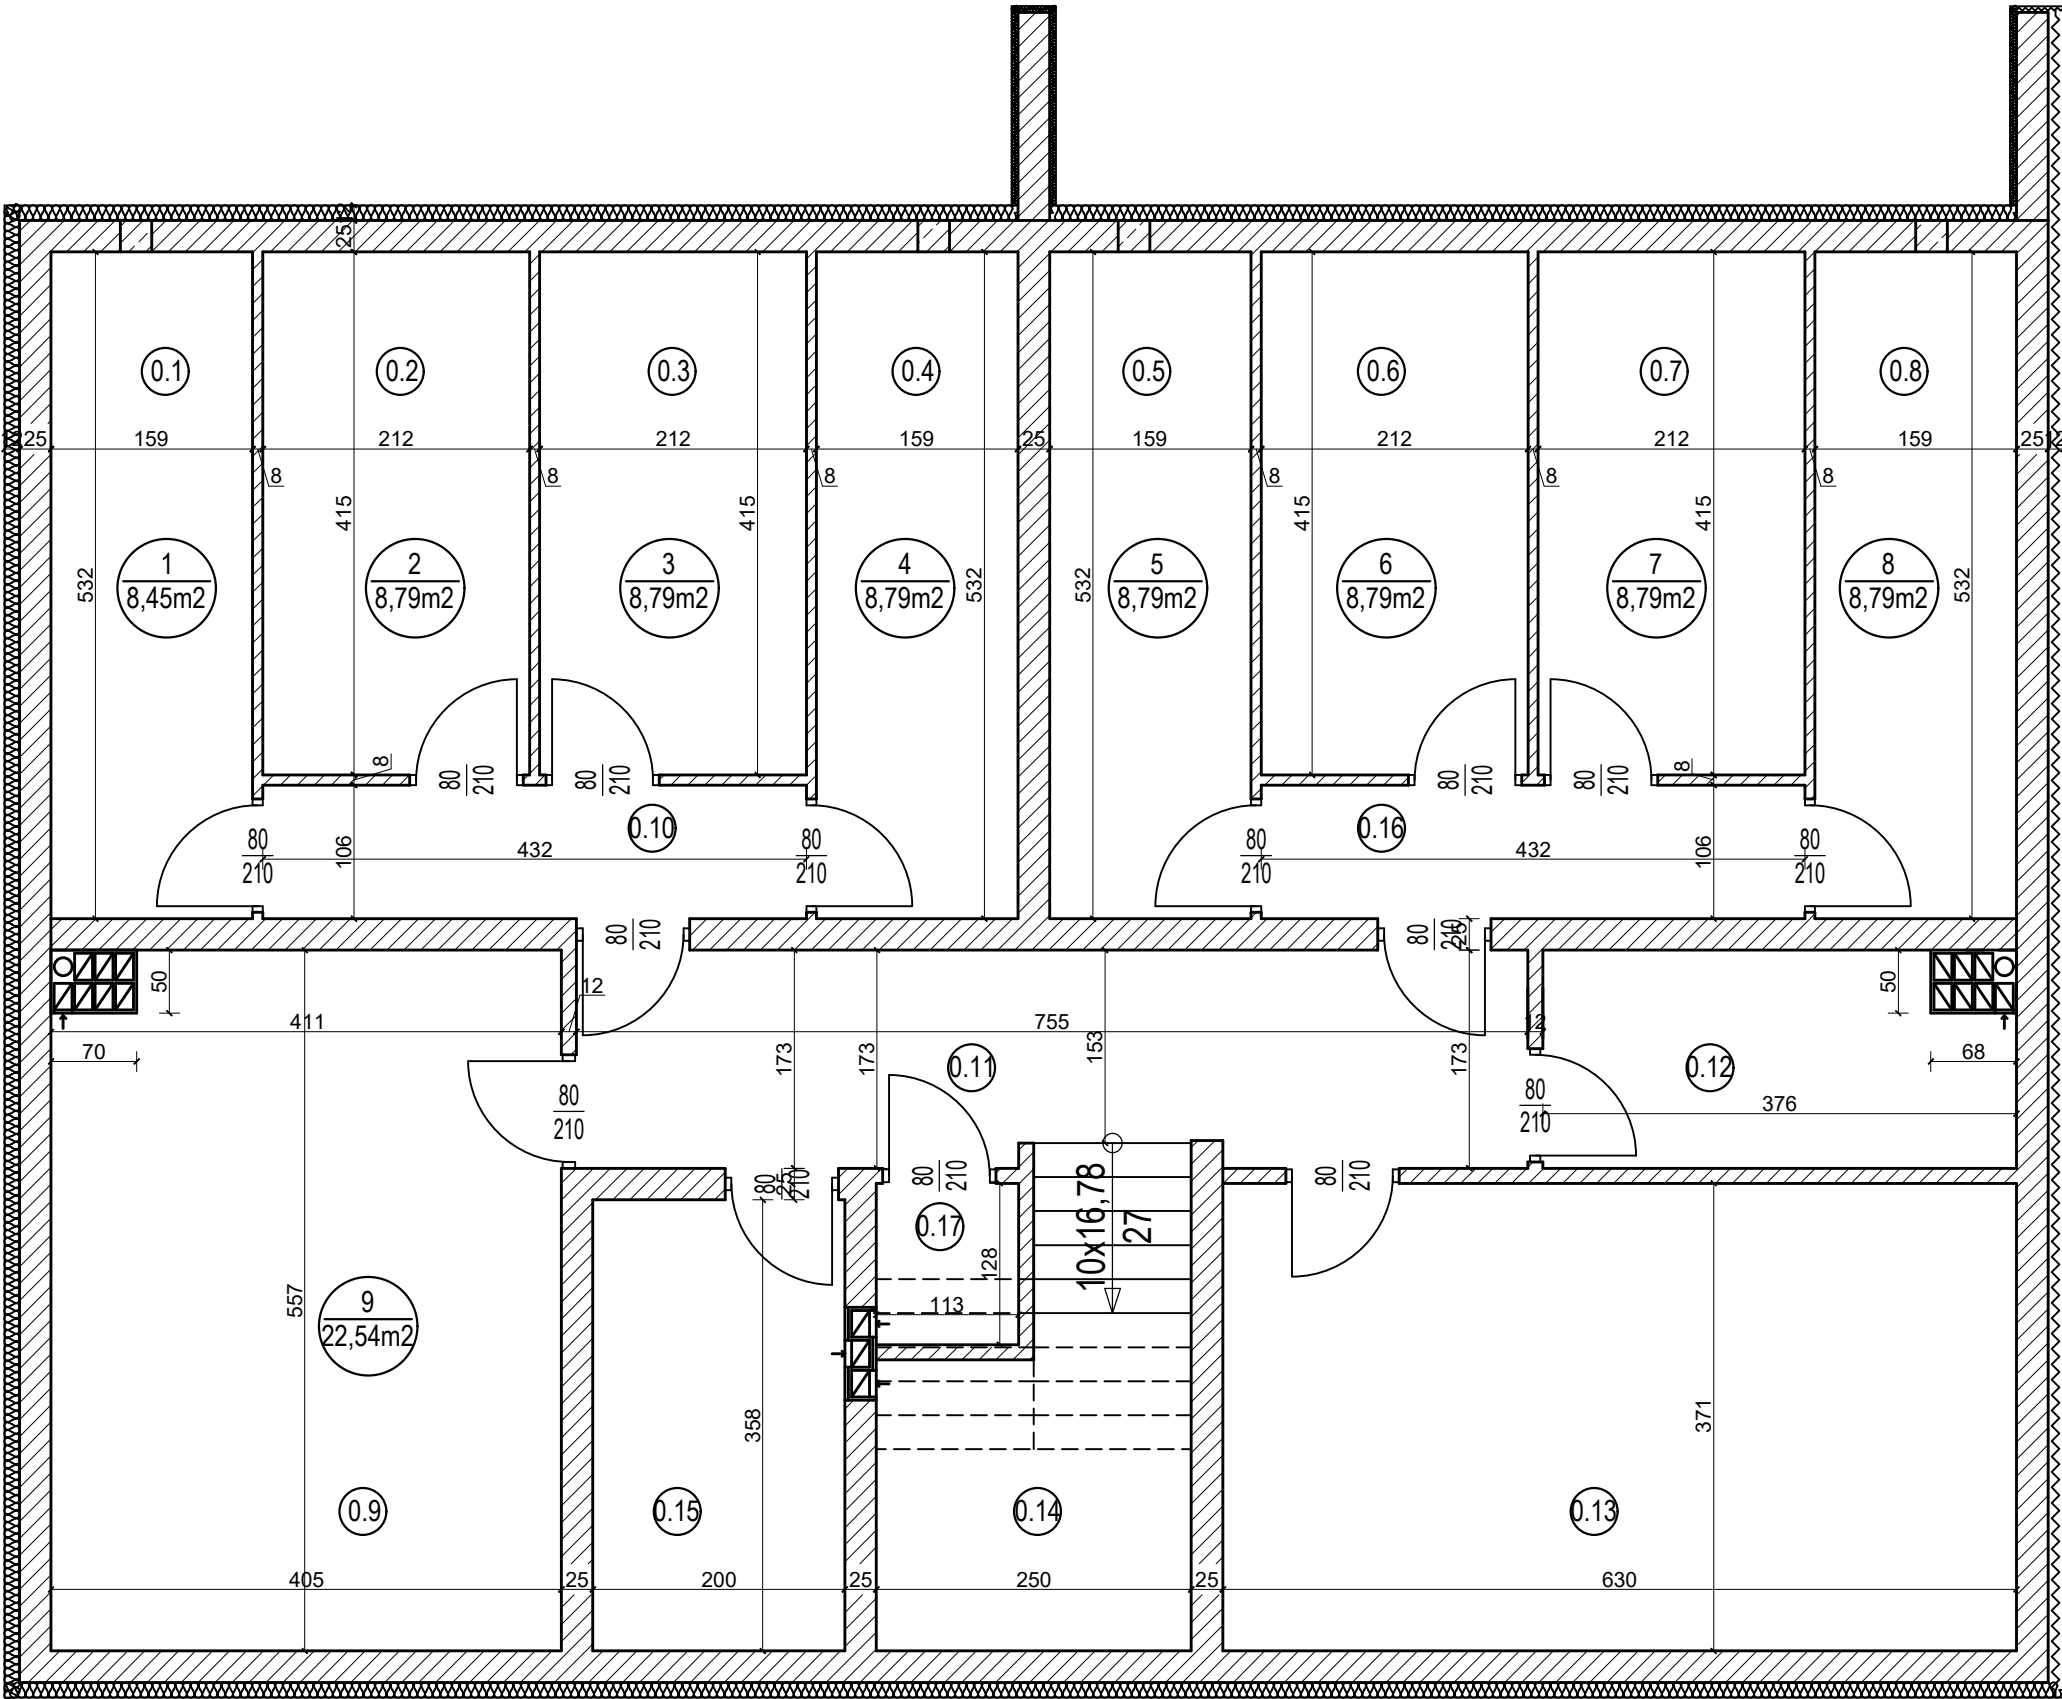

NR	Nazwa pomieszczenia	Pow. [m2]
0.1	Komórka lokatorska	8,45
0.2	Komórka lokatorska	8,79
0.3	Komórka lokatorska	8,79
0.4	Komórka lokatorska	8,45
0.5	Komórka lokatorska	8,45
0.6	Komórka lokatorska	8,79
0.7	Komórka lokatorska	8,79
0.8	Komórka lokatorska	8,45
0.9	Lokal niemieszkalny	22,54
0.10	Komunikacja	4,57
0.11	Komunikacja	12,71
0.12	Pom. gospodarcze	6,17
0.13	Pom. gospodarcze	23,37
0.14	Klatka schodowa	9,68
0.15	Węzeł sanitarny	7,16
0.16	Komunikacja	4,57
0.17	Pom. gospodarcze	14,46
RAZEM		173,91