


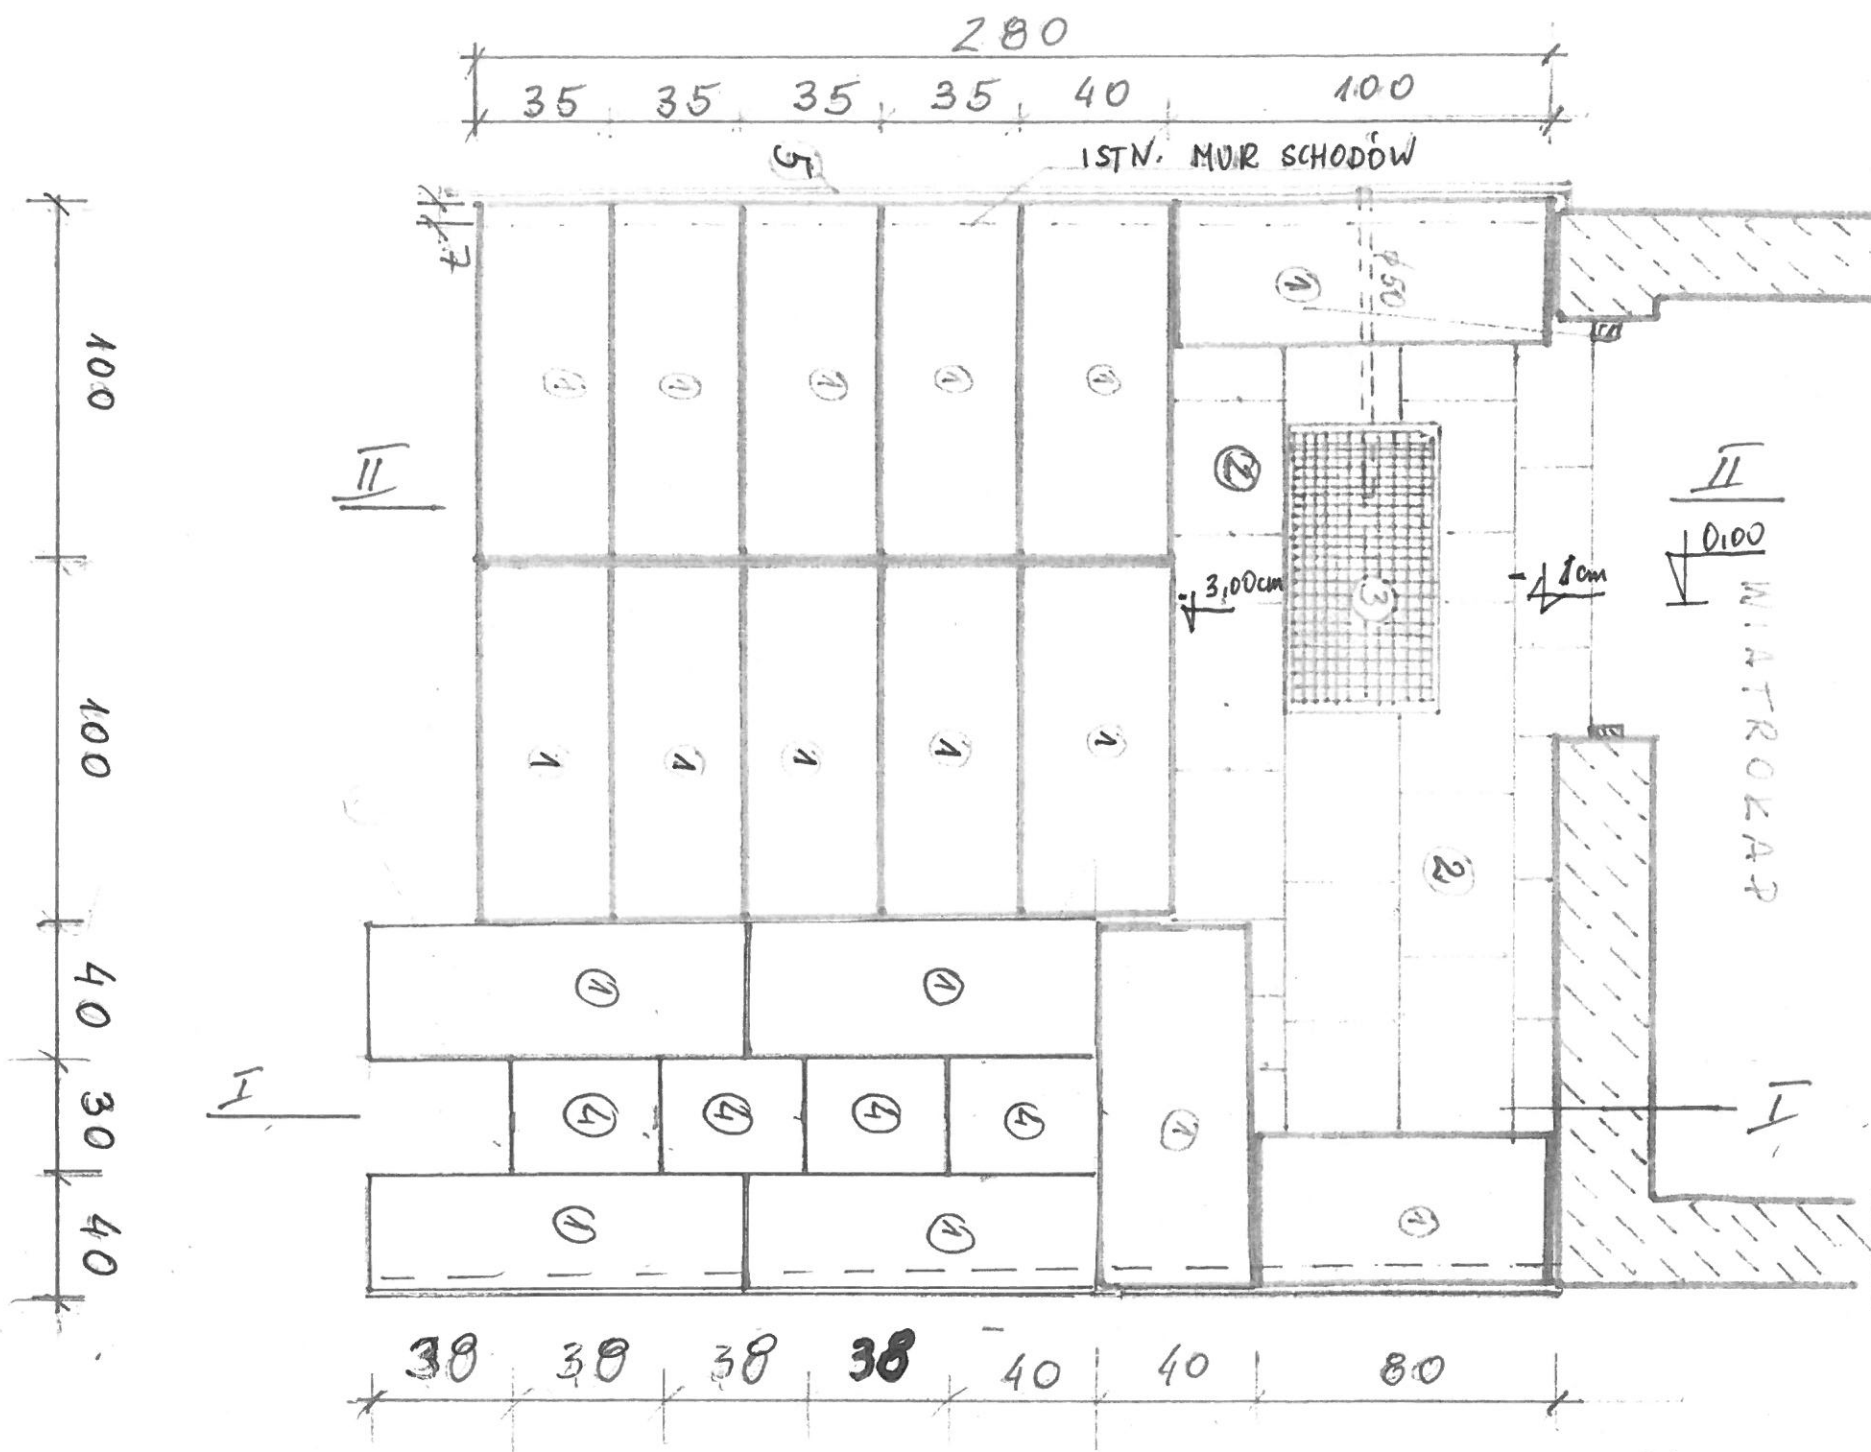

Legenda:

- 1 – blok schodowy 15x40x100
- 2 – nawierzchnia z płytek betonowych gr. 4cm
- 3 – krata ściekowa z odpływem 50mm
- 4 – blok schodowy 15x40x30
- 5 – balustrada stalowa
- 6 – fundament 40x40 ze zbrojeniem
- 7 – istniejąca nawierzchnia chodnika
- 8 – podbudowa betonowa

Obiekt: Remont schodów zewnętrznych

Adres: 12-200 Pisz, ul. Zagłoby 10

Inwestor: Spółdzielnia Mieszkaniowa w Pisz


Rzut poziomy

Skala 1:20

Sporządził: Henryk Żęgota


2025/

Legenda:	
1	– blok schodowy 15x40x100
2	– nawierzchnia z płytek betonowych gr. 4cm
3	– krata ściekowa z odpływem 50mm
4	– blok schodowy 15x40x30
5	– balustrada stalowa
6	– fundament 40x40 ze zbrojeniem
7	– istniejąca nawierzchnia chodnika
8	– podbudowa betonowa

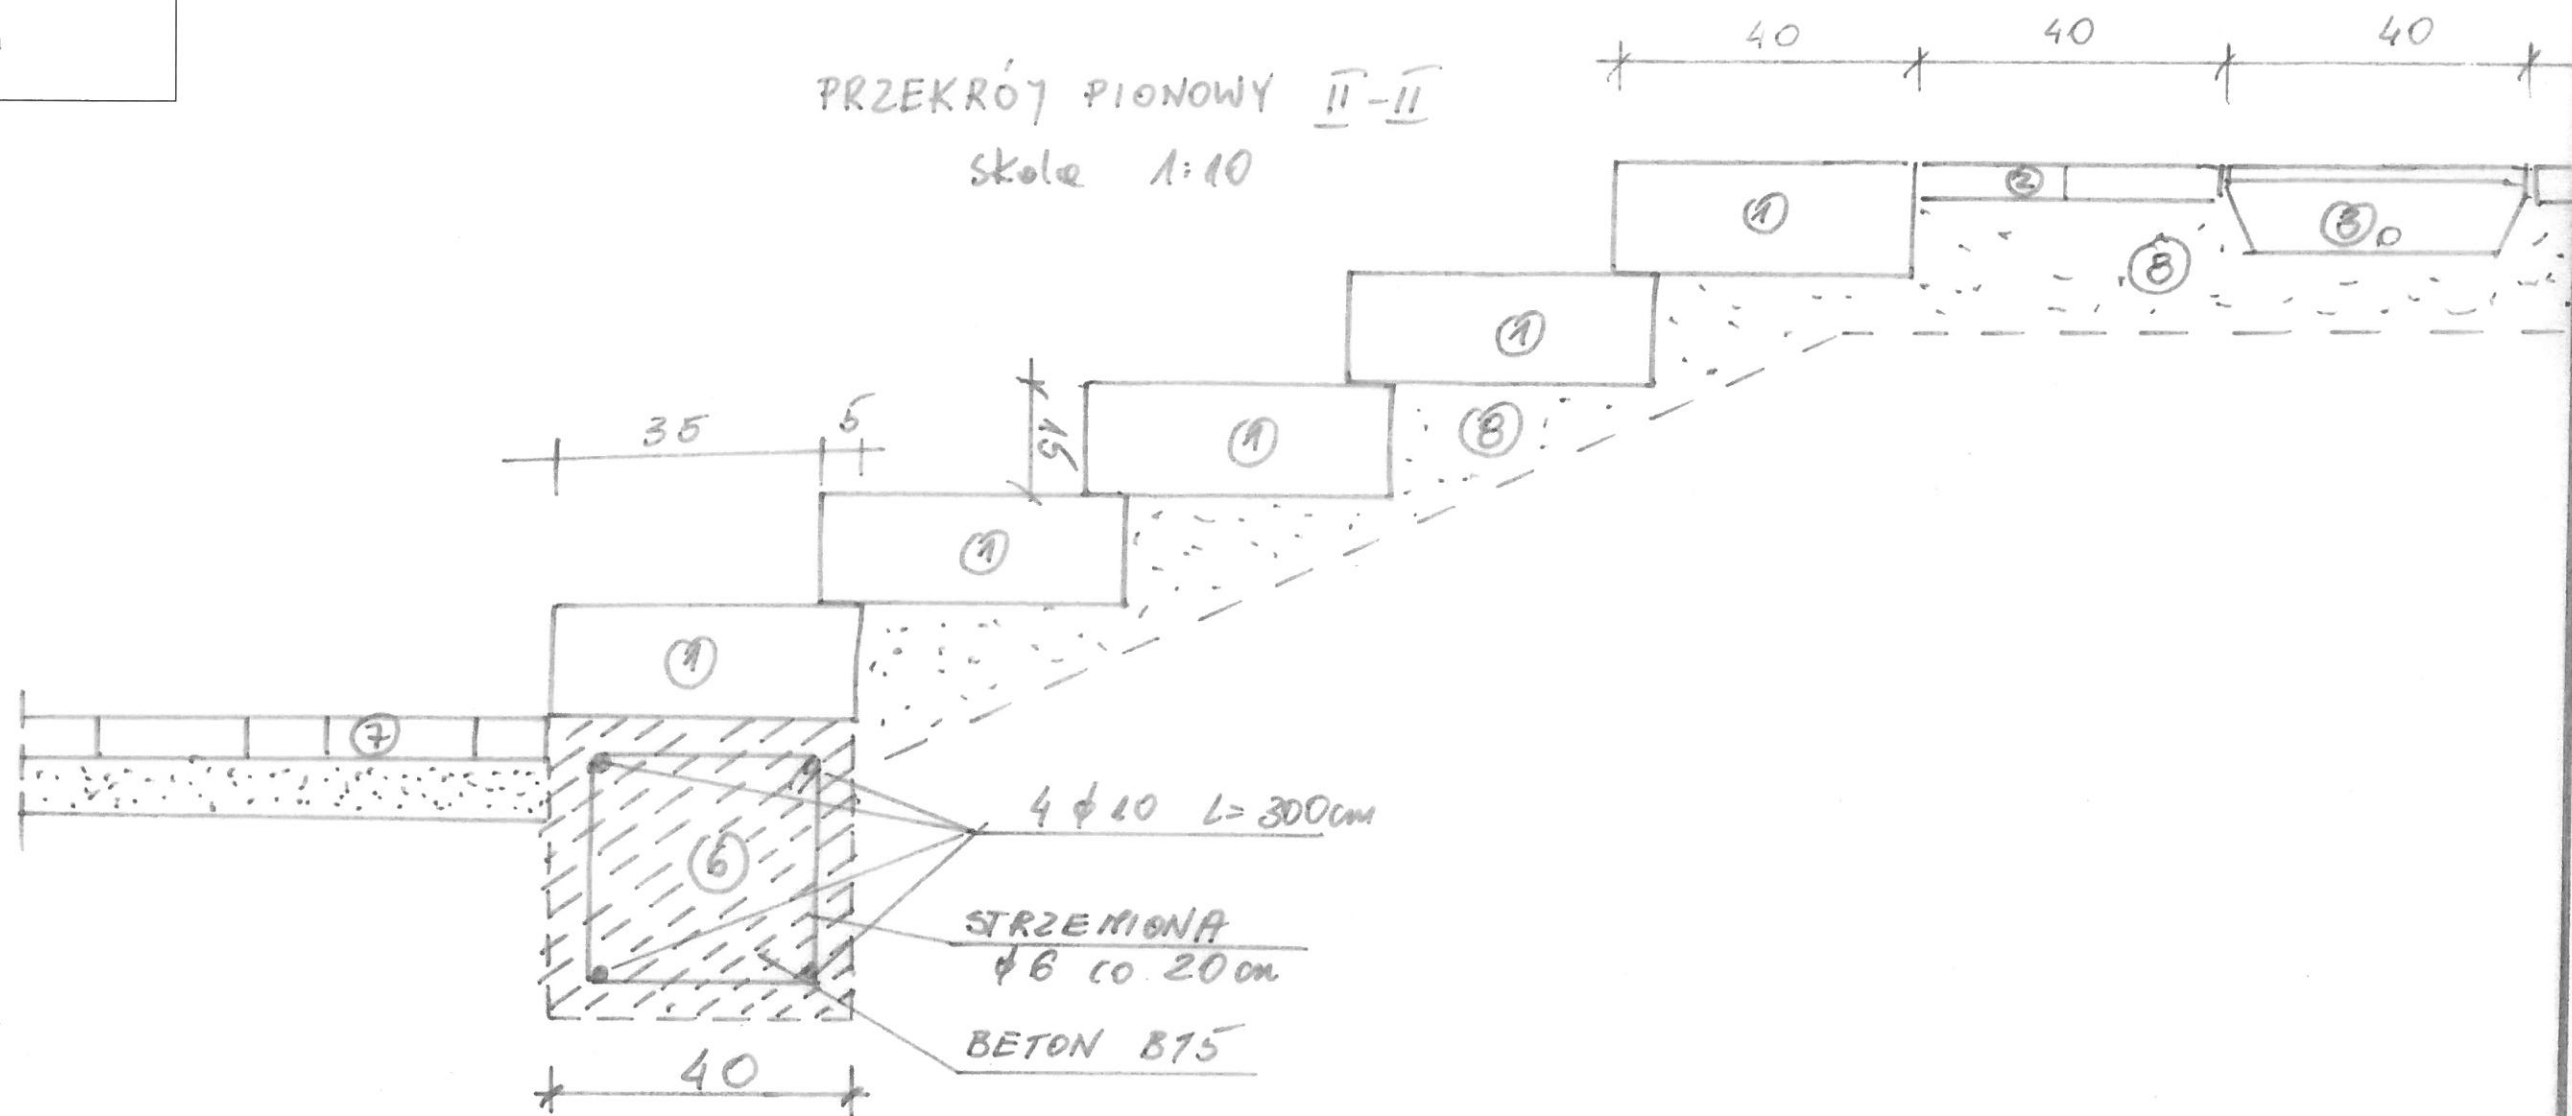

Obiekt: Remont schodów zewnętrznych	
Adres: 12-200 Pisz, ul. Zagłoby 10	
Inwestor: Spółdzielnia Mieszkaniowa w Pisz	
Przekrój pionowy	Skala 1:10
Sporządził: Henryk Żęgota	


Legenda:	
1	– blok schodowy 15x40x100
2	– nawierzchnia z płytek betonowych gr. 4cm
3	– krata ściekowa z odpływem 50mm
4	– blok schodowy 15x40x30
5	– balustrada stalowa
6	– fundament 40x40 ze zbrojeniem
7	– istniejąca nawierzchnia chodnika
8	– podbudowa betonowa

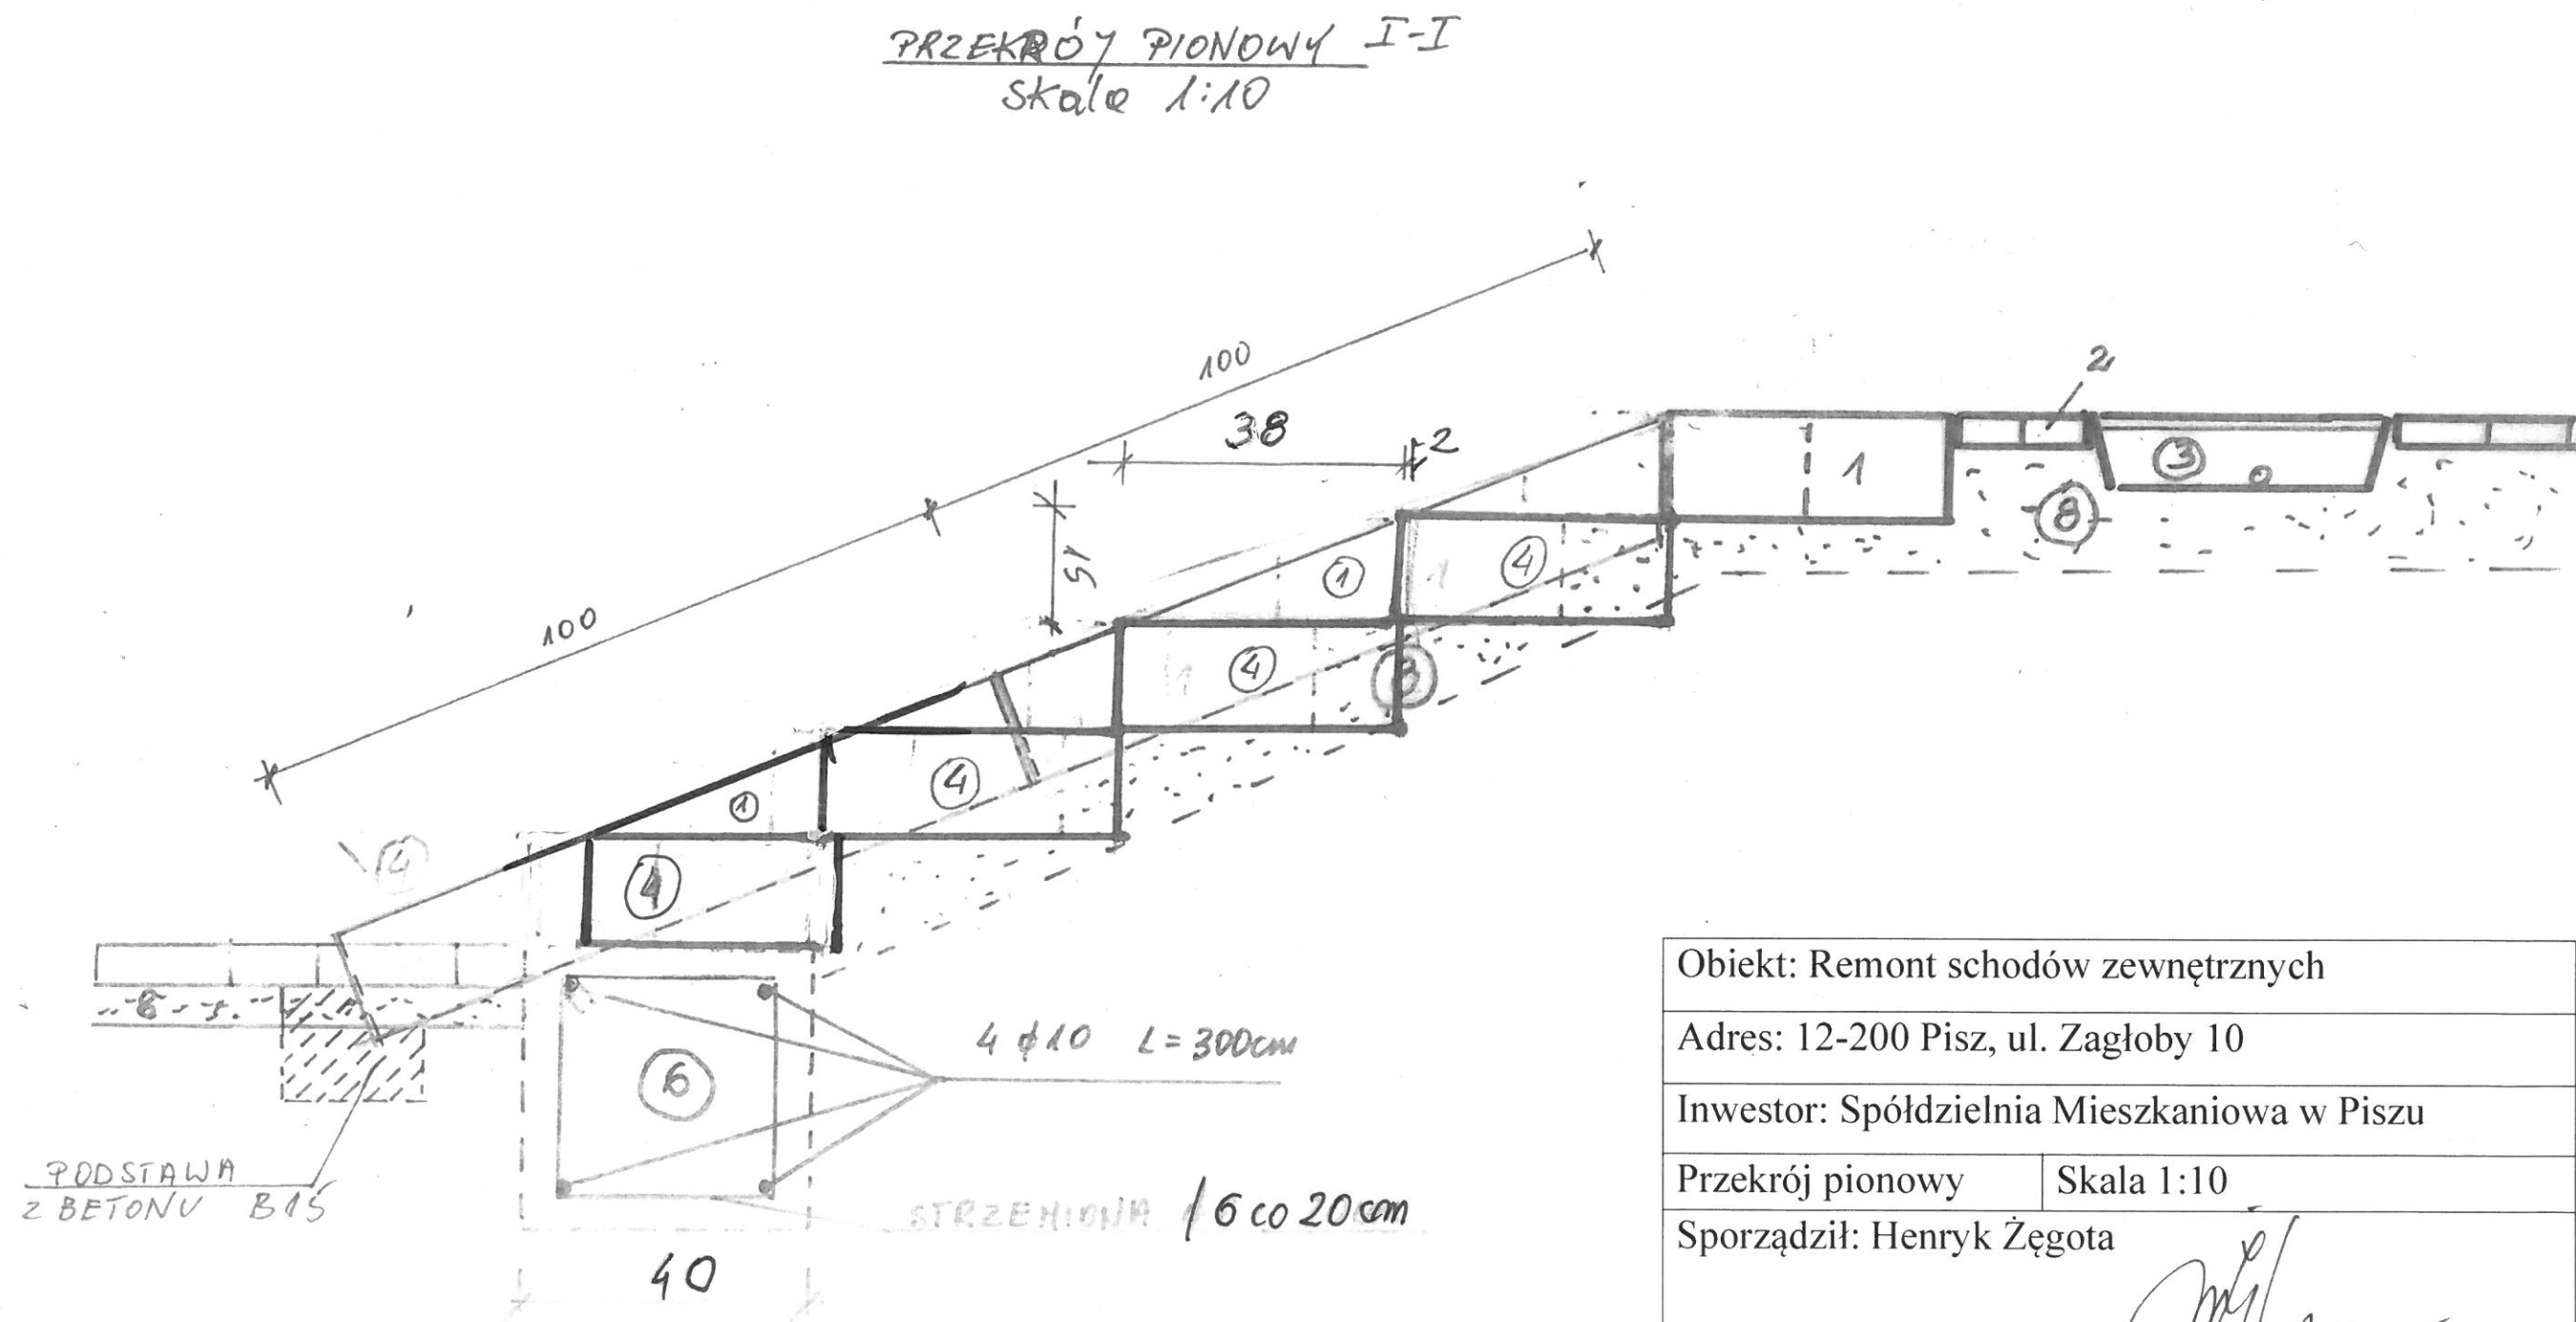

Obiekt: Remont schodów zewnętrznych	
Adres: 12-200 Pisz, ul. Zagłoby 10	
Inwestor: Spółdzielnia Mieszkaniowa w Pisz	
Przekrój pionowy	Skala 1:10
Sporządził: Henryk Żęgota	
 2025	

ul. M. WOKODYJOWSKIEGO 15.


II i III kl. schodowa

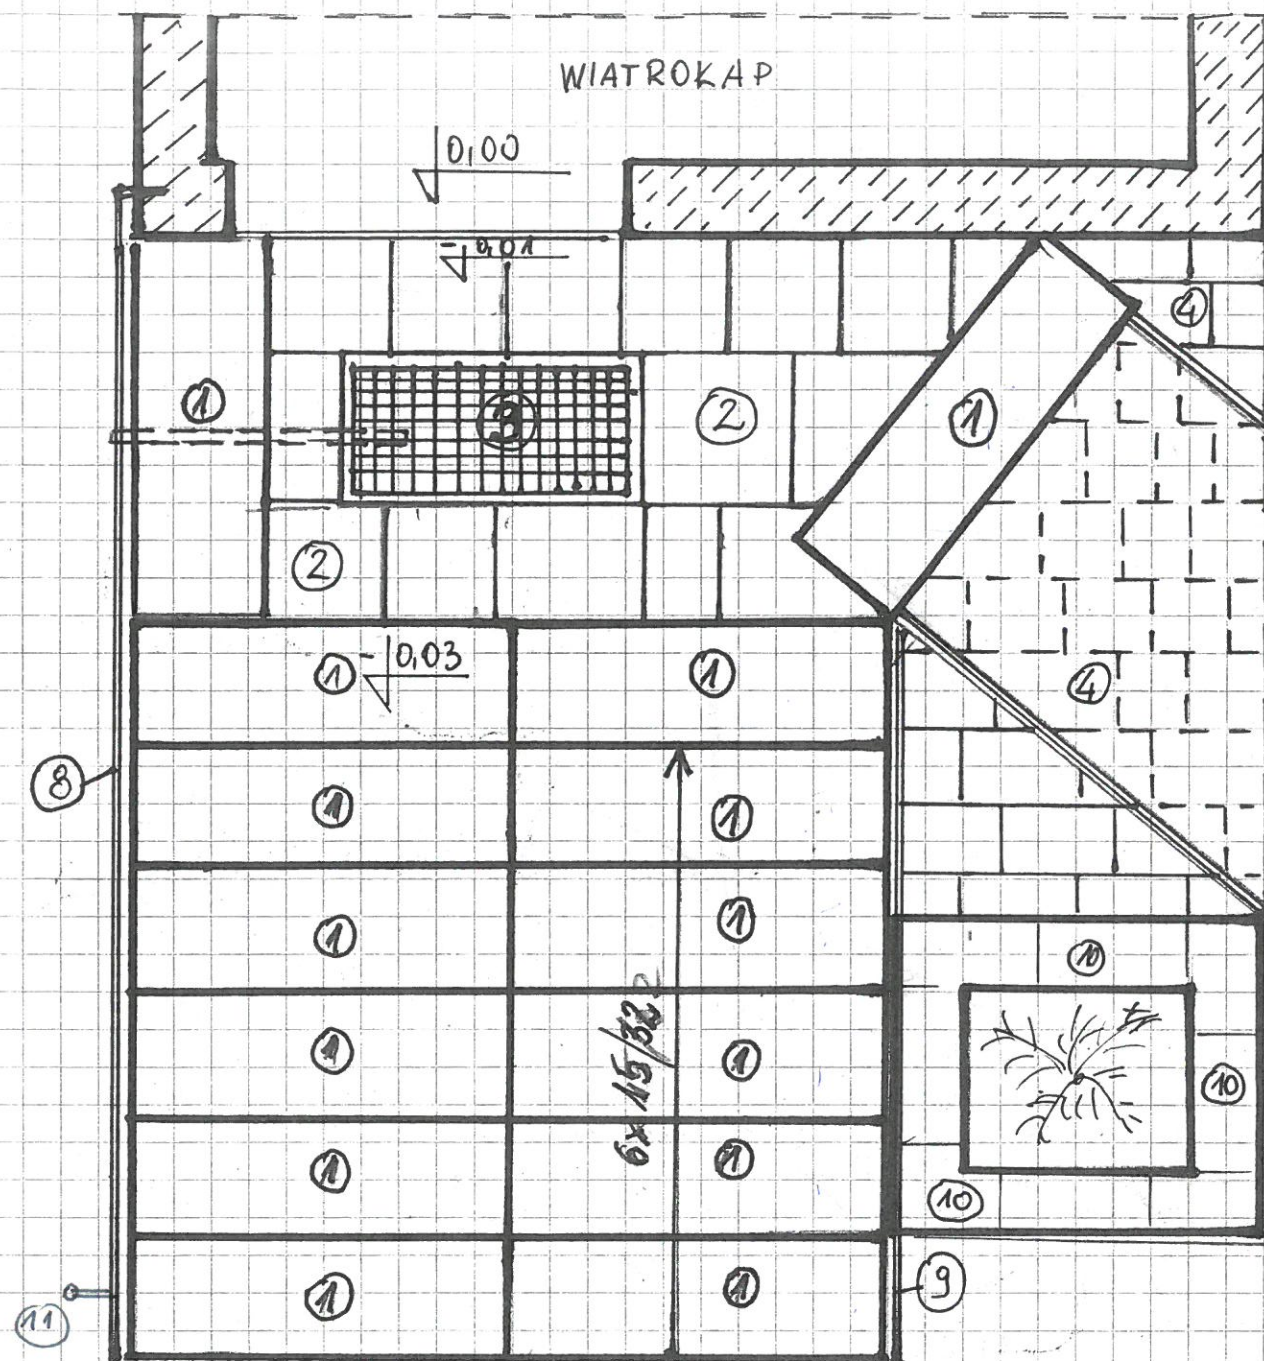

- 1 - BLOKI SCHODOWE 15x35x100
- 2 - NAWIERZCHNIA Z PŁYTEK BETONOWYCH grub. 4cm, WIELOWYMIAROWYCH
- 3 - KRATKA DO OŚWIA Z ODPIYWEK $\phi 50$ mm
- 4 - NAWIERZCHNIA Z PŁYTEK UŁOŻONA ZE SPARKIEM NA ZAPRAWIE CEMENTOWEJ
- 5 - CHODNIK Z KOSTKI BRUKOWEJ Z ROZBIÓRKI
- 6 - OBRZEZA Z ROZBIÓRKI
- 7 - POCHYLNIA Z KRATY WENA 30x3mm, OCYNK.
- 8 - BALUSTRADA WYS. 110cm - OCYNK.
- 9 - POCHWYT $\phi 32$ mm - OCYNK.
- 10 - MUREK Z BŁOCZKÓW OBRÓDZENIOWYCH np. JONEC.

I kl. schod - 5 stopni.

II i III kl. schod po 6 stopni.

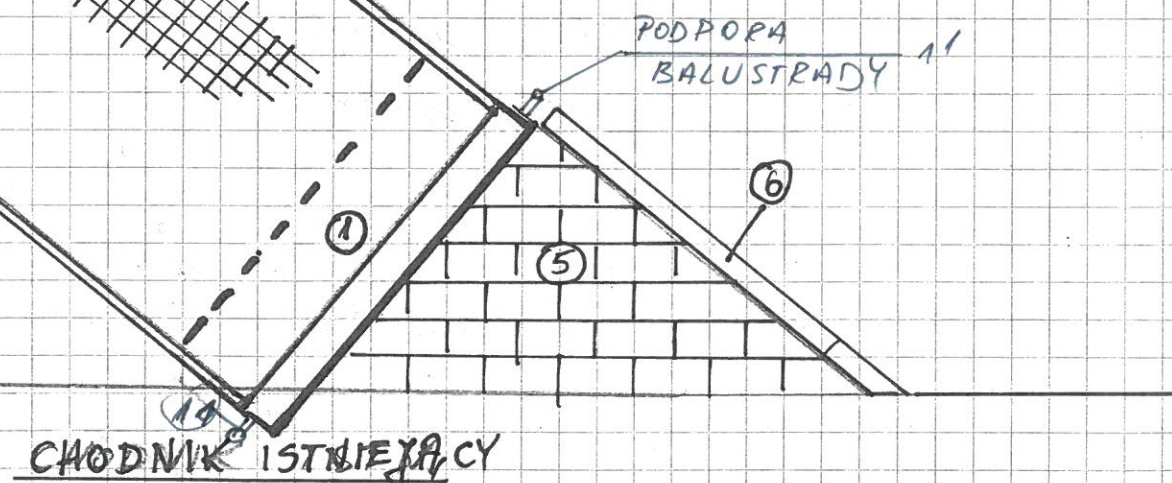


H. Zepota
2025

ul. M. WOŁODYJOWSKIEGO 15


kl. schod. 3

WIATROŁAZ


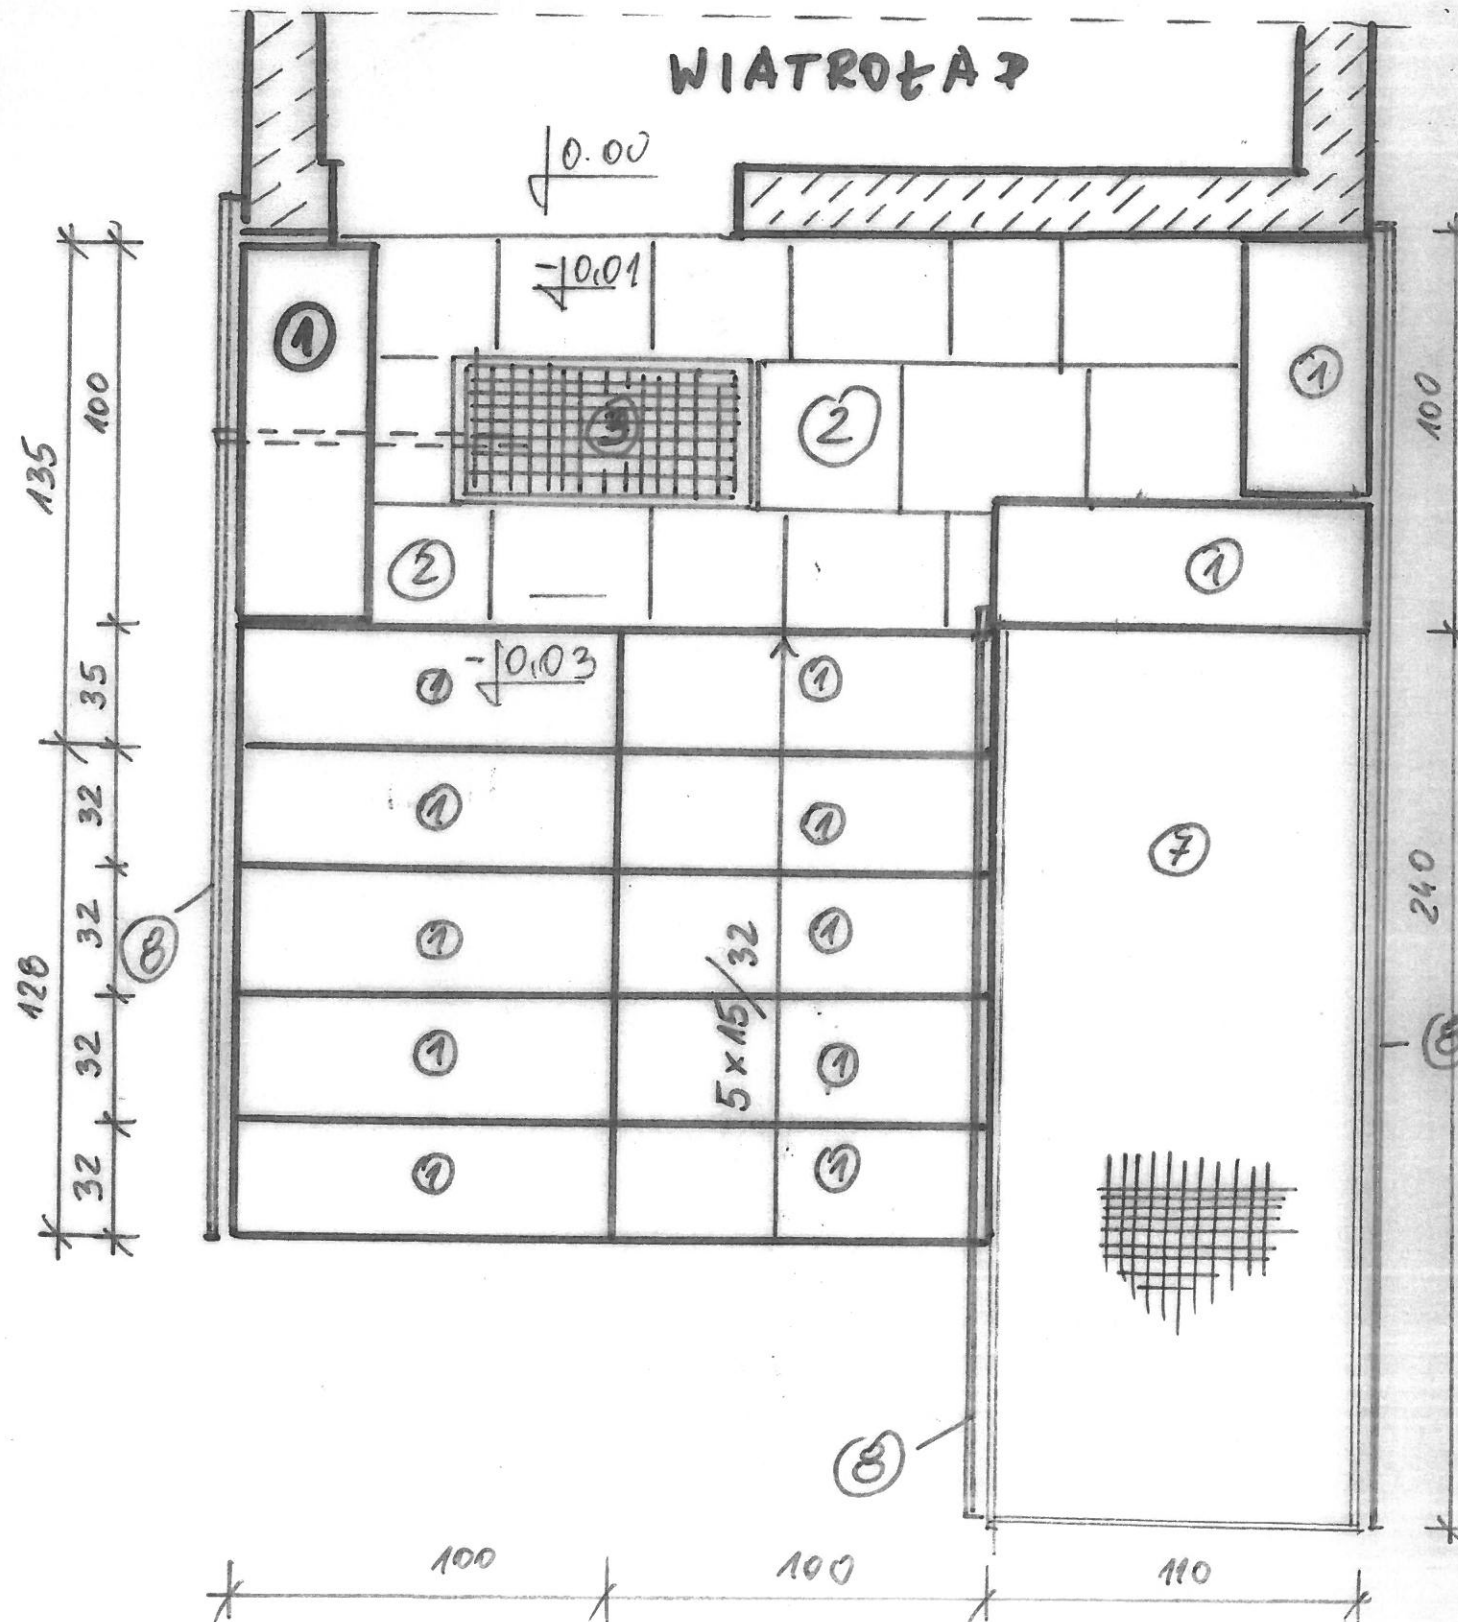


H. Zepota
2025N

ELEMENTY POCHYLNI
ul. M. WOŁODYŃOWSKIEGO 15
Skala 1:10

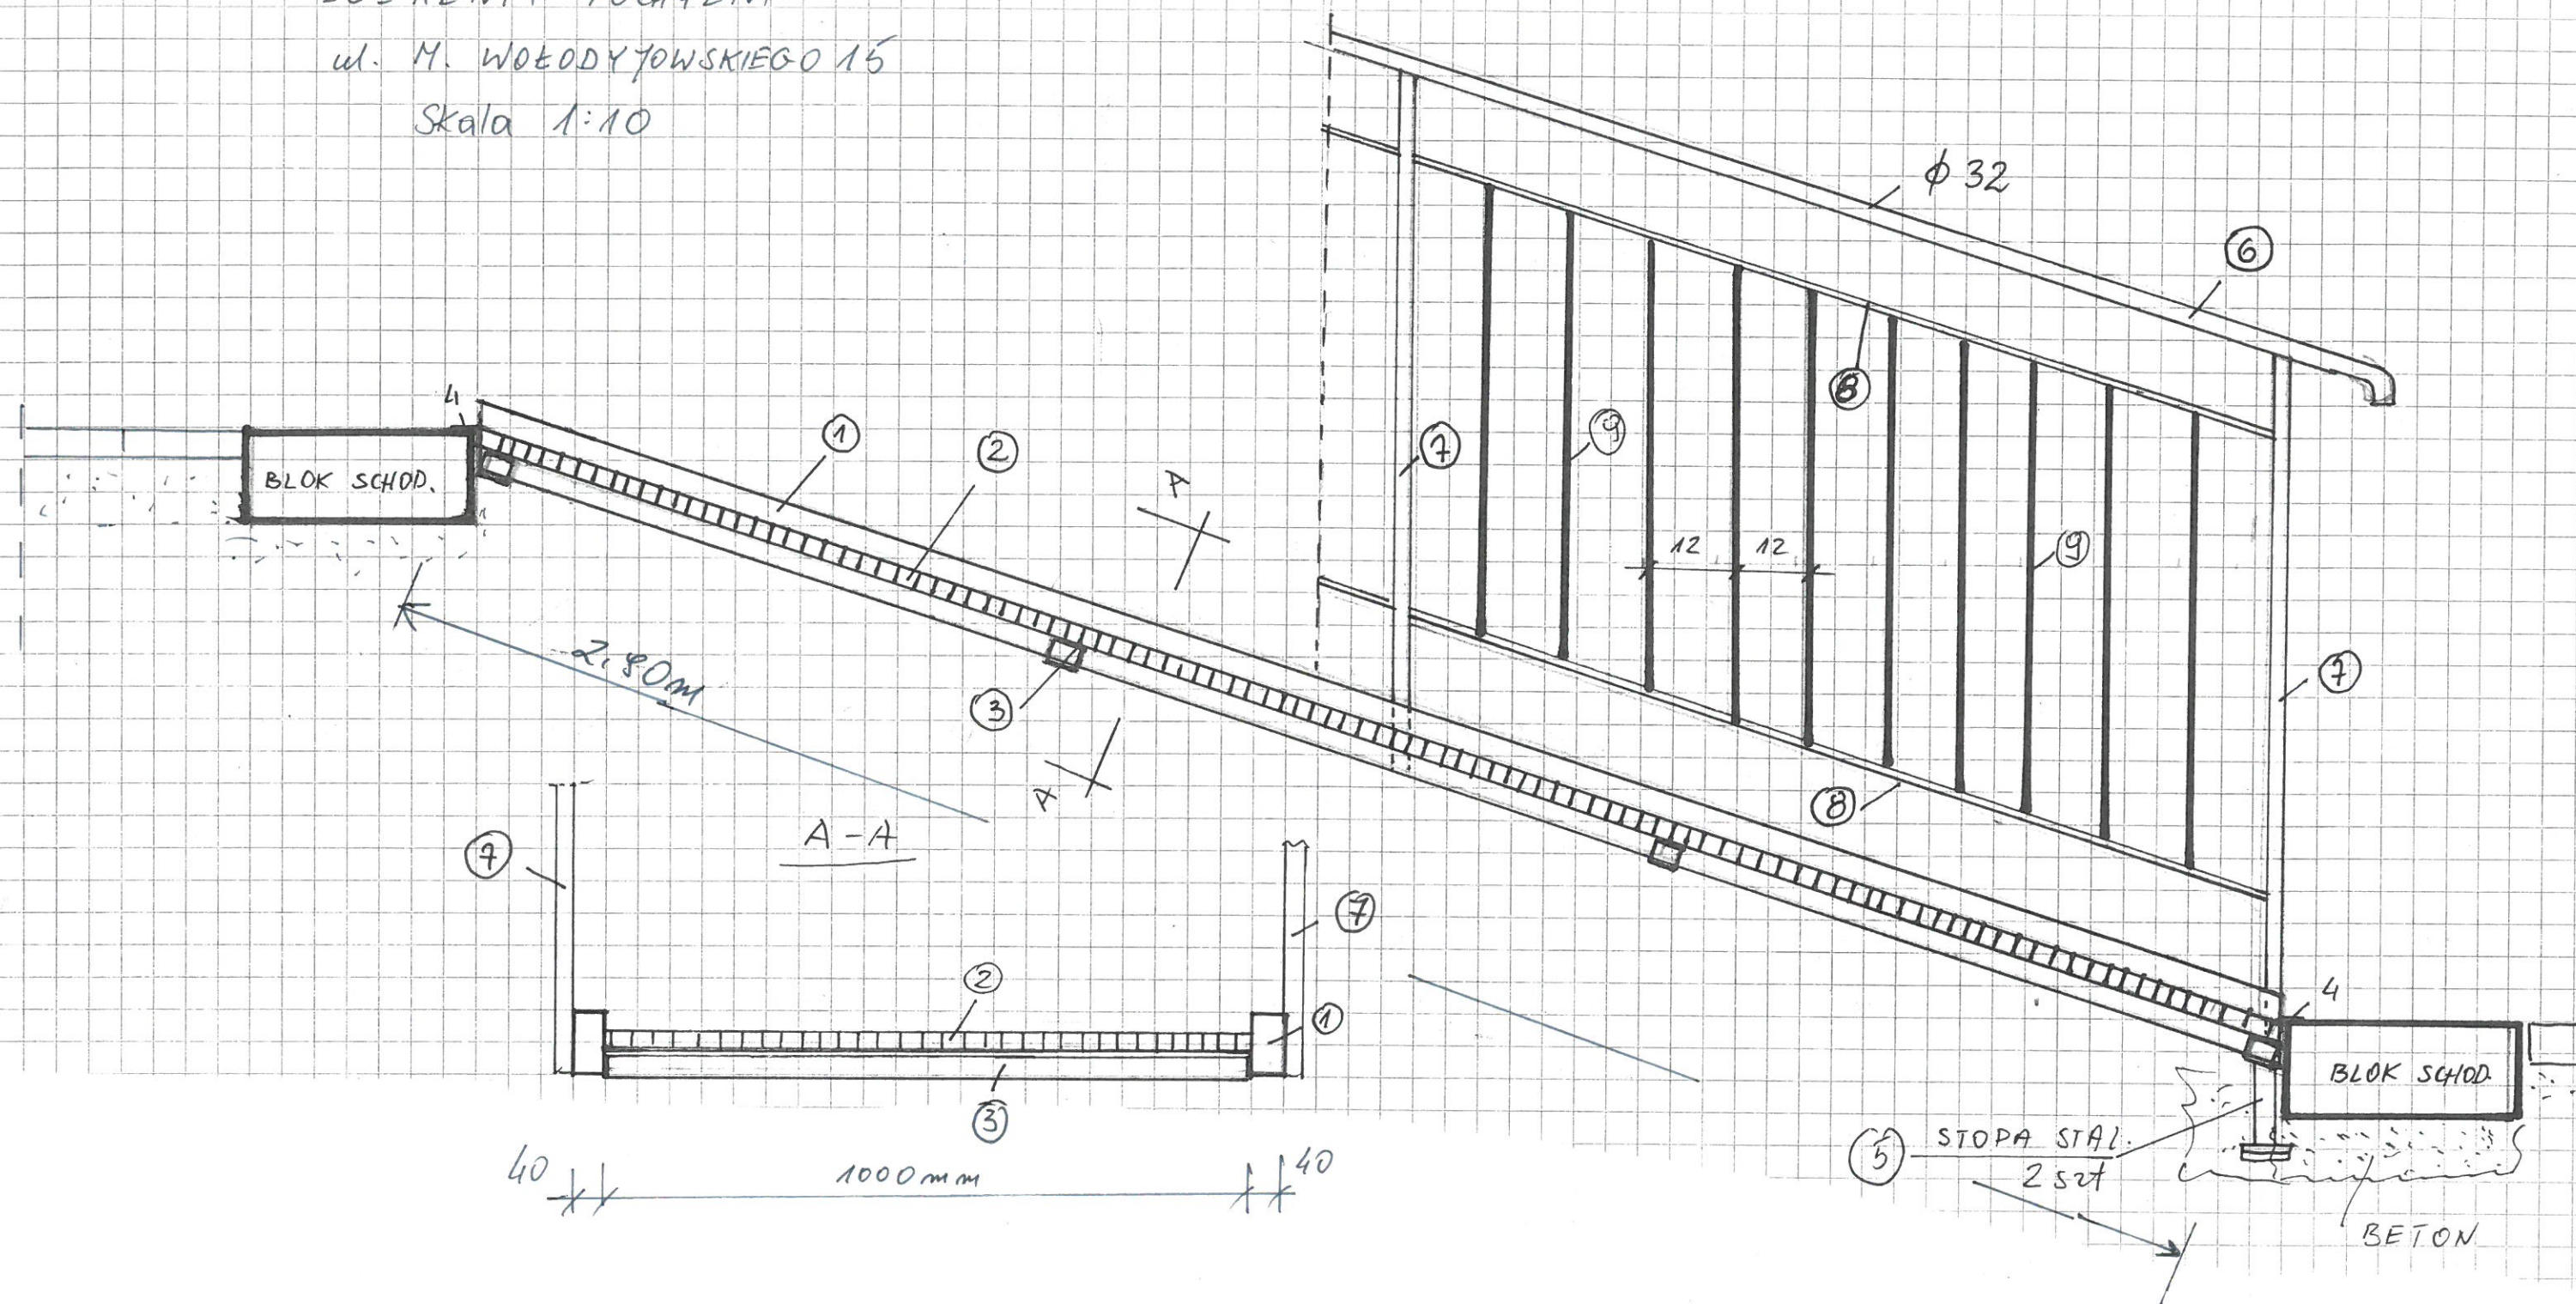

PIASKOWA 1

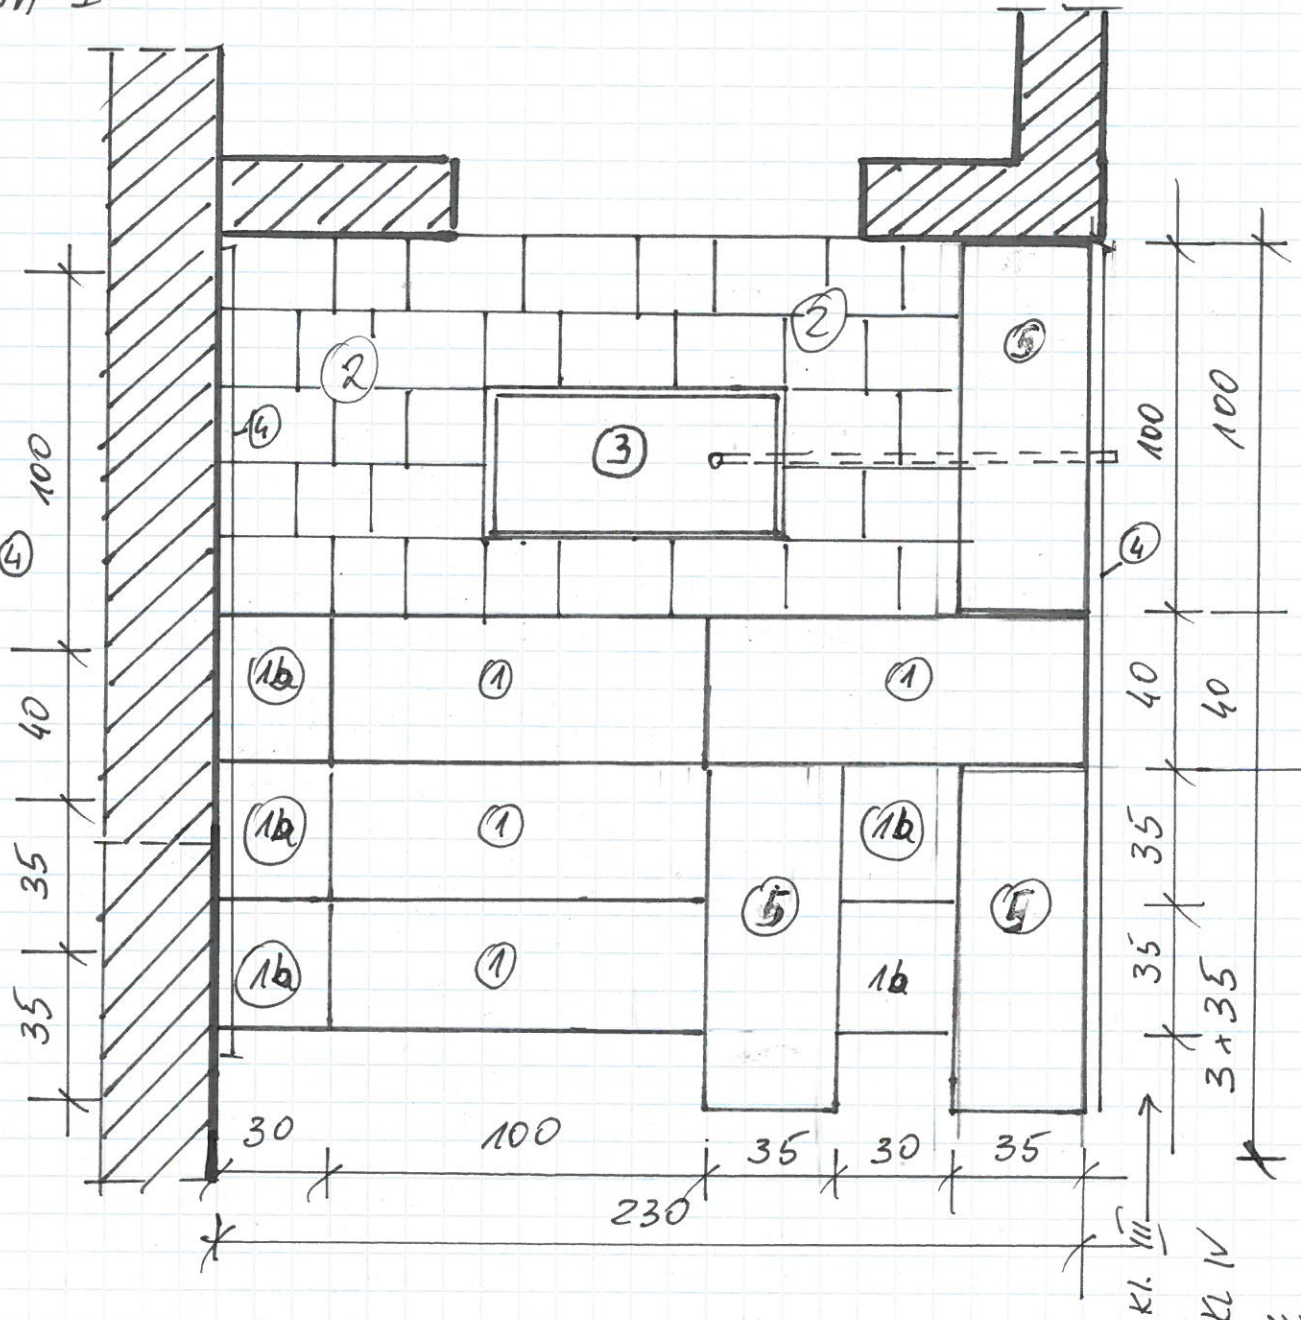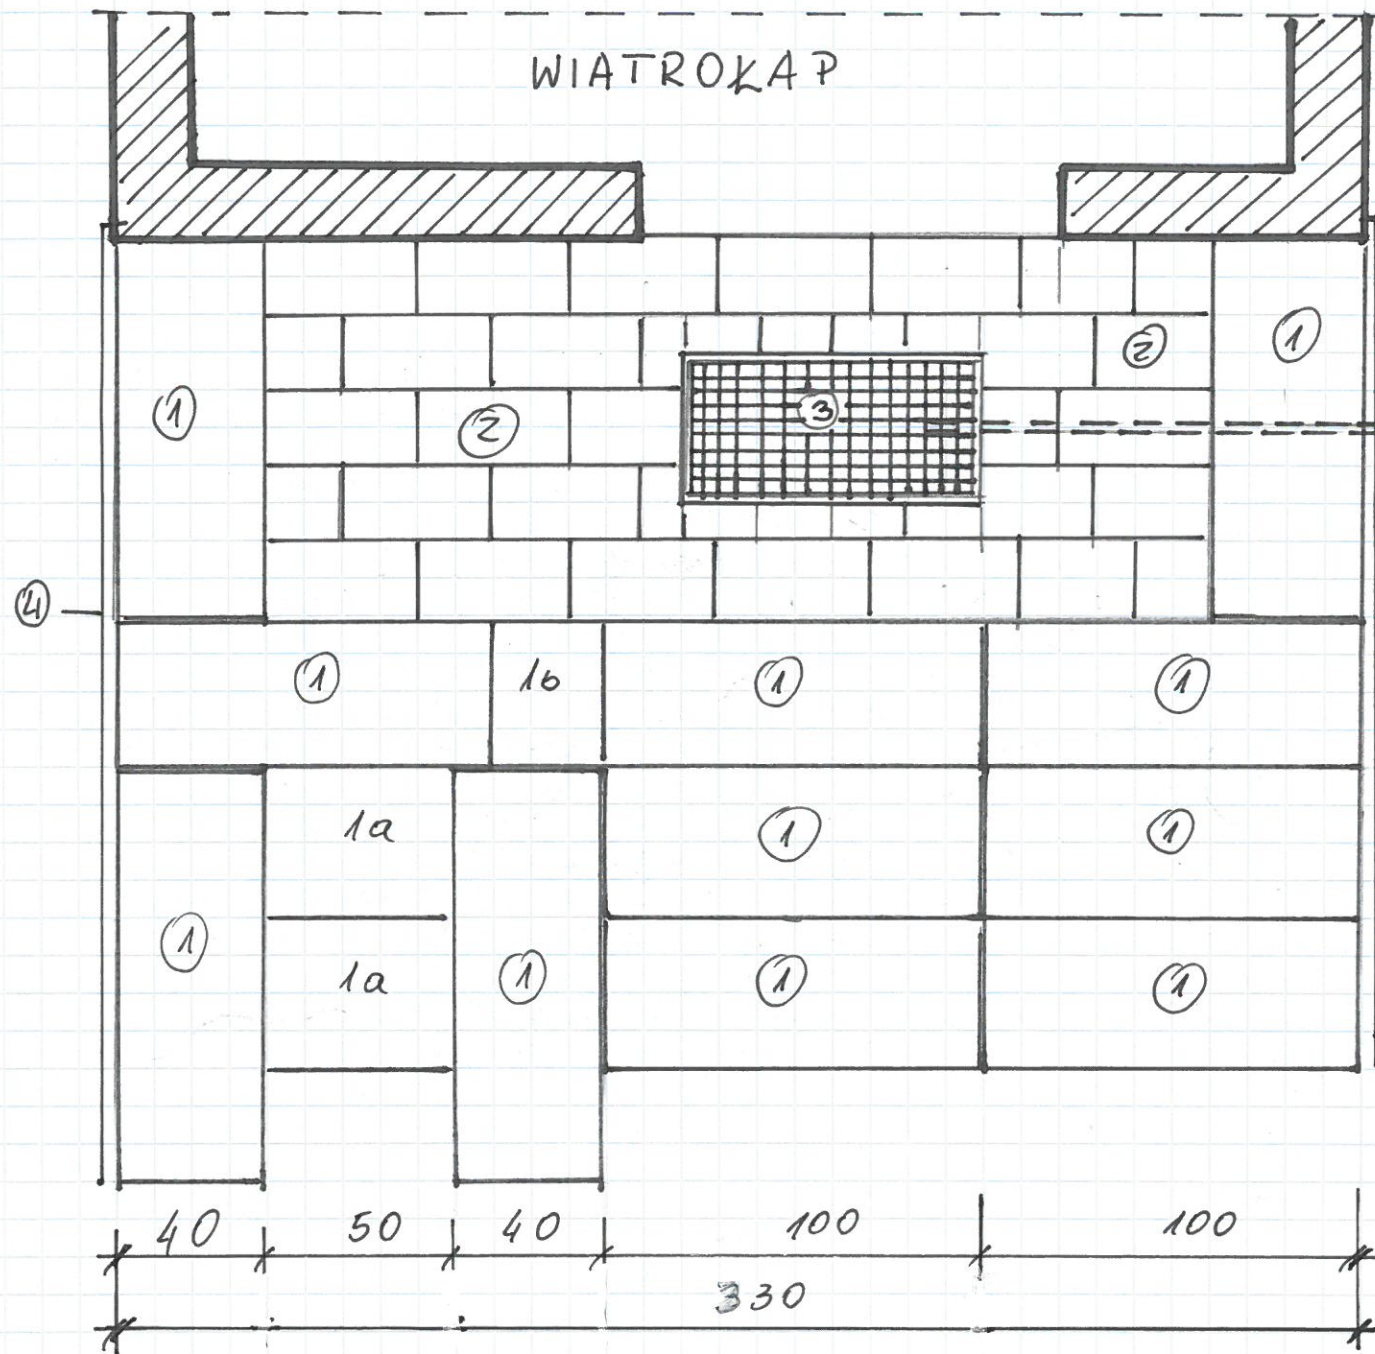

Pochwył przy ścianie
2x2m = 4mb.
6,40 kg.

6 szt.
rura $\phi 30 \div 35 \text{ mm}$
8 mb (17,80 kg)
x 6 = 46,80 kg.

ul. Piaskowa 1 kl. I i II

1 - BLOK SCHODOWY	15x40x100	- 11 szt	11
1a -	15x40x50	- 20 szt	20
1b -	15x40x30	- 1 szt	1
2. Płytki betonowe gr 4cm	-	2,2 m ²	2,2
3. Kratka ściekowa 40x80cm z odpływem.	-	1 szt	1
4. Pochwył z rury $\phi 30 \div 35 \text{ mm}$ 2,5m.	-	2 szt	2

ZESTAWIENIE ELEMENTÓW

1. BLOK SCHODOWY	15x40x100	- 2x11+4+5 = 31 szt
1a -	15x40x50	- 2x2 = 4 szt
1b -	15x40x30	- 2x1+5+7 = 14 szt
2. Płytki betonowe gr 4cm	-	2x2,20 + 2x1,70 = 7,80 m ²

ul. Piaskowa 1


kl. sch III i IV

1. Blok schodowy 15x40x100cm	4 szt	5 szt
1b 15x40x30cm	5 szt	7 szt.
2. Płytki betonowe gr 4cm	1,70 m ²	1,70 m ²
3. Kratka ściekowa z odpływem	1 szt	1 szt
4. Pochwył z rury $\phi 30 \div 35 \text{ mm}$ ~ 2,5m	2 szt	2 szt
5. Blok schodowy 15x35x100cm	3 szt	3 szt.

- 3) Kratka do obioru z odpływem 4 szt
- 4) Pochwył z rury stal. 2x4 = 8 szt
- 5) Blok schodowy 15x35x100 2x3 = 6 szt.

Spore. H. Lepota

ul. OKOPOWA 3
Skala 1:20

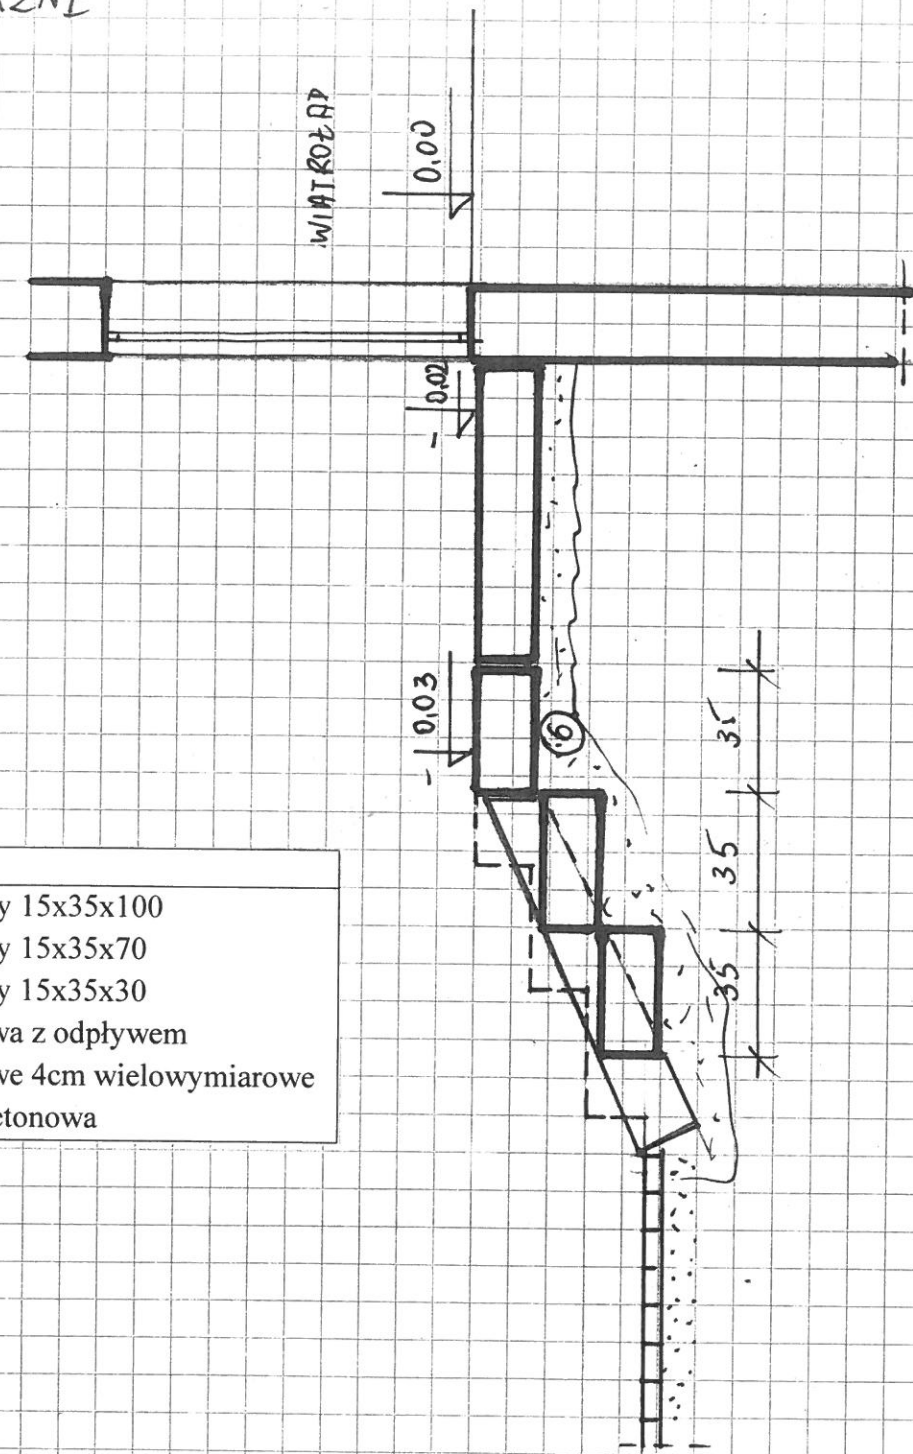

- 1 – blok schodowy 15x35x100
- 2 – blok schodowy 15x35x70
- 3 – blok schodowy 15x35x30
- 4 – kratka ściekowa z odpływem
- 5 – płytki betonowe 4cm wielowymiarowe
- 6 – podbudowa betonowa

1. BLOKI SCH. $15 \times 35 \times 100$ - 8 szt
2. -II- $15 \times 35 \times 70$ - 3 szt
3. -II- $15 \times 35 \times 30$ 2 szt.
4. DTYłki betonowe $\varnothing 4 \text{ cm}$ - $1,60 \text{ m}^2$

H. Zepher
2025