


SCHEMAT TECHNOLOGICZNY WĘZŁA CIEPLNEGO

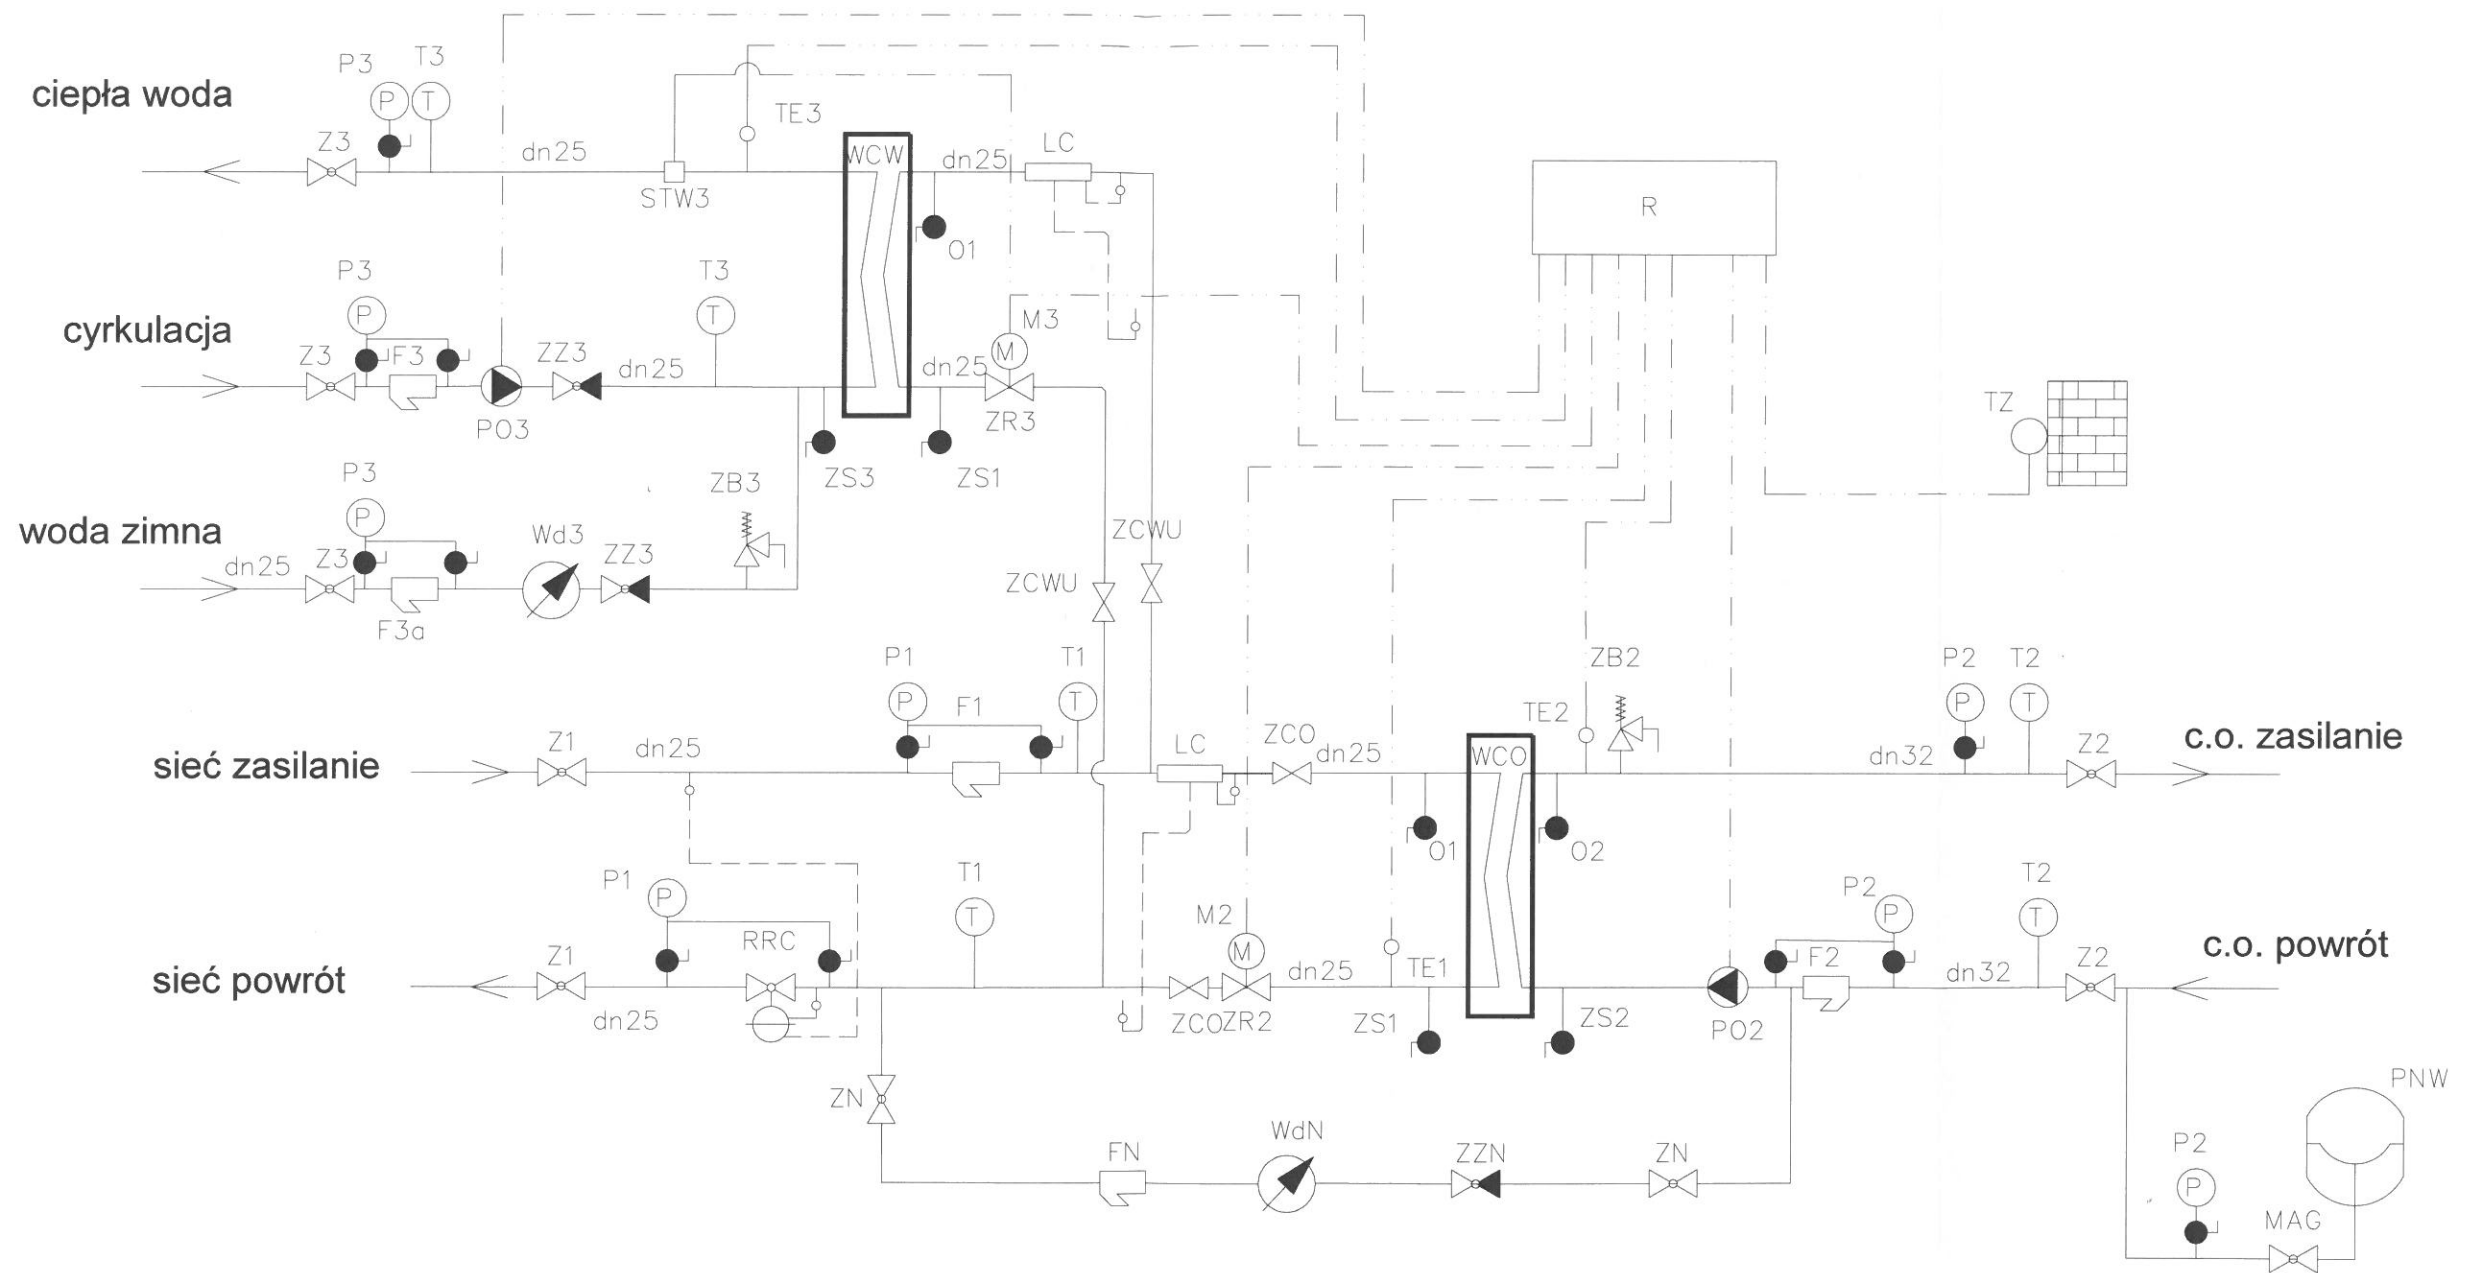

Projektowanie i Nadzór w Budownictwie Roman Stańczyk ul. Koszarowa 15, 11-500 Giżycko tel. 501230534			
Tytuł opracowania: Budowa budynku mieszkalnego jednorodzinnego w Piszcu dz. nr 1442/22 i 1793,			
nwestor: Spółdzielnia Mieszkaniowa w Piszcu, ul. 1 Maja 3, 12-200 Pisz			Rys. nr 4
Obiekt: Schemat technologiczny węzła ciepłego			SCHEMAT
Projektant	mgr inż. Roman Stańczyk	upr. nr SUW-17/98	<small>w specjalności Instalacyjnej w zakresie Instalacji urządzeń wodociagowych i kanalizacyjnych, ciepłych wentylacyjnych i gazowych</small> 09.2021 data
Sprawdzający	mgr inż. Marta Skarżyńska-Stańczyk	upr. nr SUW - 31/91	<small>w specjalności Instalacyjno-Instalacyjnej w zakresie sieci wodociagowych i gazowych, sanitarycznej i ciepłej wentylacji termowej.</small> 09.2021 data