


Tablica elektryczna (TE)

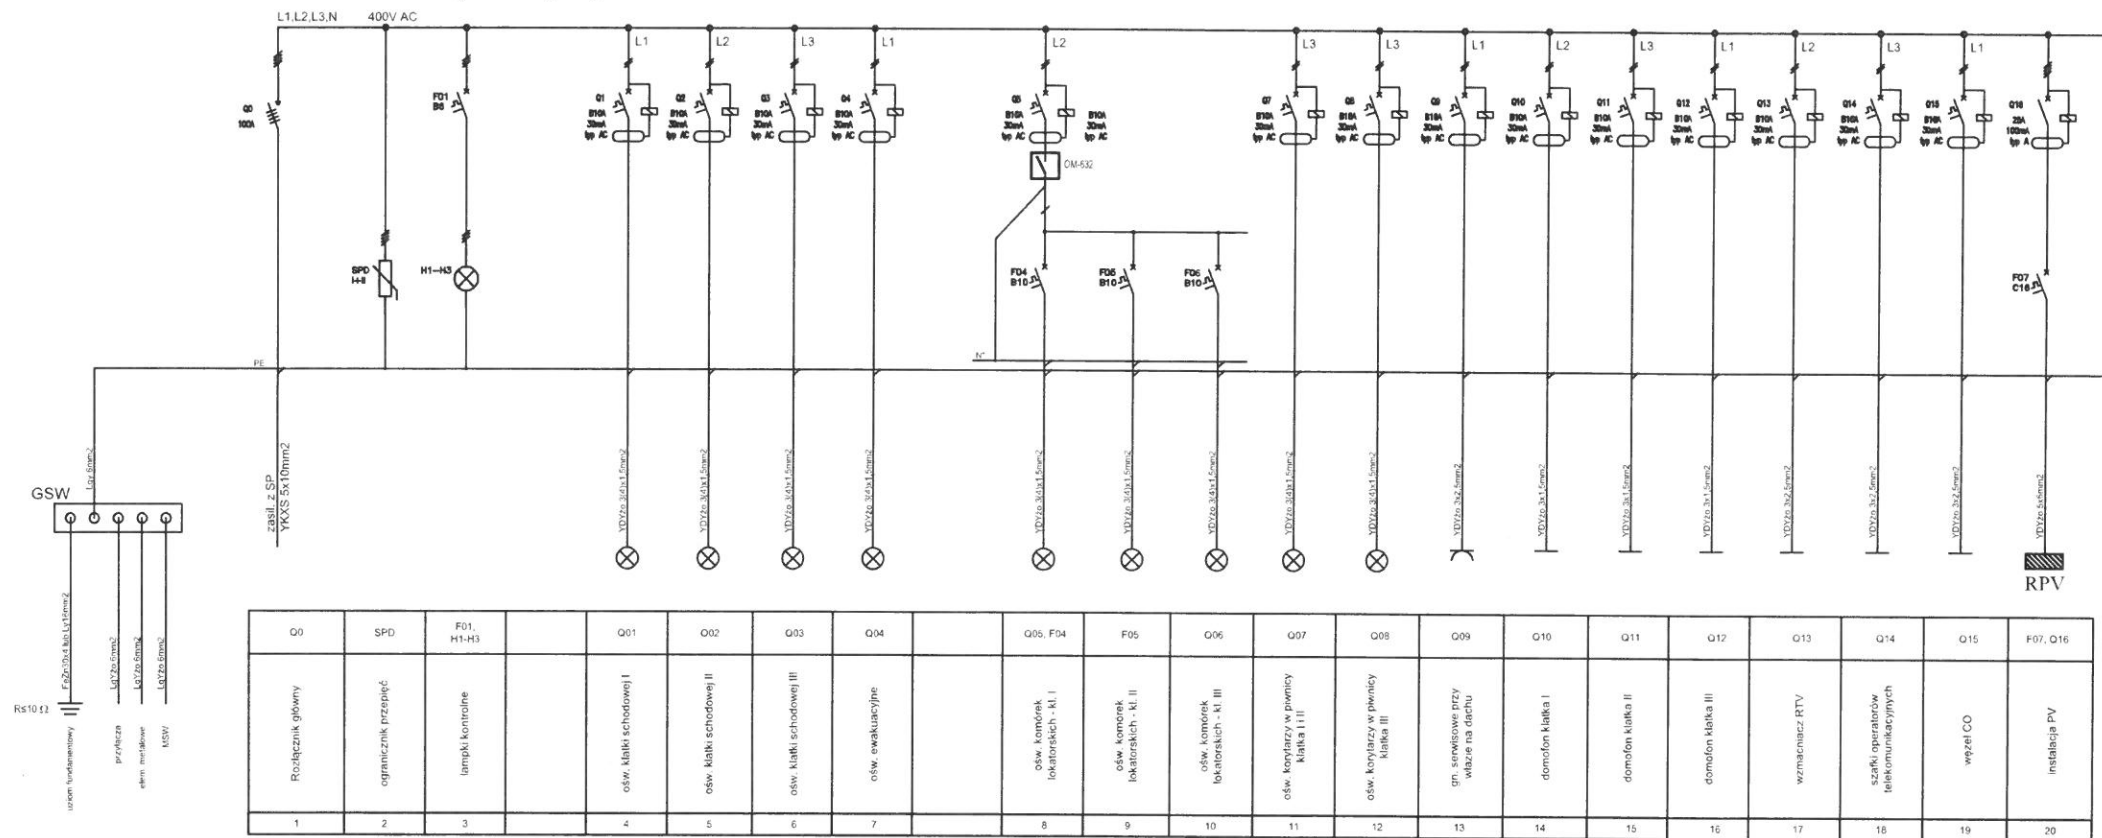

BIURO USŁUG PROJEKTOWYCH I INWESTYCYJNYCH PIOTR FORMELA
 NIP: 5882356953

INWESTYCJA:
 Modernizacja instalacji elektrycznej w budynku mieszkalnym wielorodzinnym
 12-200 Pisz, ul. Mickiewicza 4

INWESTOR:
 Spółdzielnia Mieszkaniowa w Piesz
 12-200 Pisz, ul. 1 Maja 3A

FAZA: PROJEKT TECHNICZNY	BRANZA: ELEKTRYCZNA	DATA: 07.2024r.
TYTUŁ RYS.: Schemat tablicy TA - kl. 1 - 3		SKALA: B.S
PROJEKTANT: mgr inż. Piotr Formela upr. nr. POM0176/PWBE/22 w specjalności instalacji elektrycznej	NR RYS.: E02	REW.: 00