


DACH

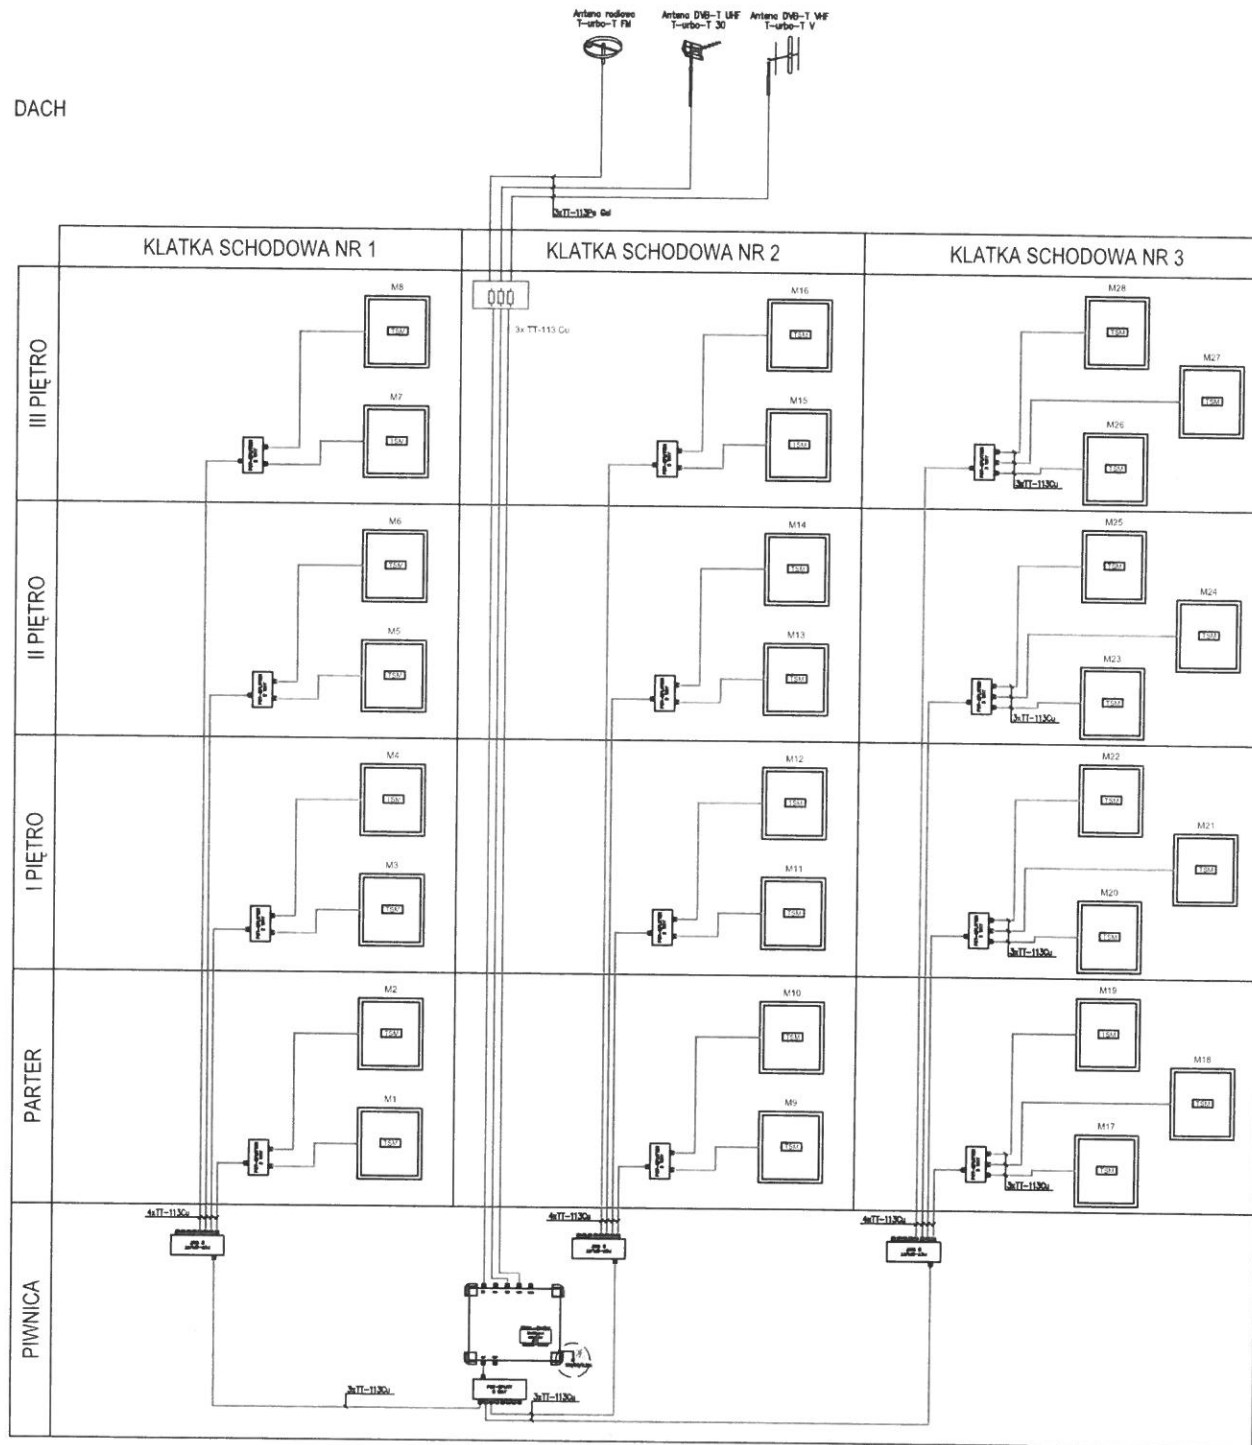

LEGENDA:



UWAGA !!!

Poprawność działania zaprojektowanej instalacji może być zagwarantowana tylko w przypadku zastosowania wysokiej klasy materiałów i urządzeń oraz przy zachowaniu standardów dobrych praktyk i należytej staranności wykonania całości instalacji. Ze względu na znaczne przebiegi kablowe oraz dużą ilość połączeń należy stosować przewody i złącza o podwyższonych parametrach przewodzących i styku, małych stratach oraz wykonać wszelkie połączenia stosownie do normatyw i przy wykorzystaniu odpowiednich narzędzi.

Okablowanie należy prowadzić w na dedykowanych trasach kablowych od pomieszczeń telekomunikacyjnych lub szafek teletechnicznych do szachtów kablowych. W szachtach układać trzy pionowe drabiny kablowe o szer. 400 mm dla instalacji telekomunikacyjnych. Okablowanie poziome na klatkach schodowych i w mieszkaniach układać w dedykowanych rurach pod linkiem. Dla jednego zestawu (1x światłowód, 2x U/UTP, 2x przewód TV wg. schematu) storować rury o śr. min. 20 mm. Każdy odrębny zestaw użytkownika winien być prowadzony w odrębnej rurze. Wszystkie kable powinny być obustronnie jednoznacznie opisane. Instalator musi zwrócić szczególną uwagę, by nie naruszyć struktury kabli podczas montażu. Należy przestrzegać bezpiecznych promieni gięcia kabli skrętkowych i światłowodowych oraz koncentrycznych, wartości promieni gięcia kabli można znaleźć w specyfikacji technicznej danego kabla. Wszystkie metalowe części szaf i stelaży dystrybucyjnych muszą zostać uziemione. W celu ochrony przed niepowołanym dostępem wszystkie szafy dystrybucyjne oraz pomieszczenia teletechniczne powinny zostać wyposażone w drzwi z zamkami zabezpieczającymi. Wszystkie elementy instalacji telewizyjnej należy uziemić. Instalacje objąć ochroną przeciwprzepięciową. Wszystkie trasy kabli projektowanych instalacji powinny być opisane. Opis powinien zawierać dane o: przeznaczeniu kabla, typie i relacji. W trasach koryt kablowych kable instalacji słaboprądowych należy prowadzić w korytach dla nich przeznaczonych. Po wykonaniu instalacji należy wykonać pomiary i niezbędne regulacje. Należy zwrócić szczególną uwagę na precyzję i fachowość zarabiania złączy. Złącza typu F należy zaciskać wyłącznie przy użyciu narzędzi do tego przeznaczonych - złącza zaciskane innymi narzędziami eliminują ich użycie! Starannie dokręcić złącza do gniazd montowanych elementów. Wszystkie niewykorzystane wyjścia należy obciążać rezystorem 75Ω (złącze o ozn. R-75) - w celu zachowania impedancji falowej w sieci TV, przeciwdziałaniu wnikaniu zakłóceń i powstawaniu odbić. Poziom sygnału w gnieździe abonentkim winien się zawierać w przedziale 48-74 dBμV. Wszystkie prace objęte w niniejszym projekcie wykonać zgodnie z normami oraz obowiązującymi przepisami, przestrzegając przepisów BHP.

WAŻNE!

Tylko profesjonalny montaż zapewni prawidłowe i bezawaryjne funkcjonowanie zaprojektowanej instalacji, dlatego zalecamy skorzystanie z usług instalatorów współpracujących z Autoryzowanymi Dystrybutorami TELKOM-TELMOR. Lista dostępna na <https://www.telkom.pl/Kontakt/Strona-dystrybucyj/Autoryzowane-Dystrybutorzy>

BIURO USŁUG PROJEKTOWYCH I INWESTYCYJNYCH FORTMELA		NIP: 5882356953	
INWESTOR: Modernizacja instalacji elektrycznej w budynku mieszkalnym wielorodzinnym 12-200 Pisz, ul. Mickiewicza 4			
INWESTOR: Spółdzielnia Mieszkaniowa w Piesz 12-200 Pisz, ul. 1 Maja 3A			
TYTUŁ:	PROJEKT TECHNICZNY	BIURO:	ELEKTRYCZNA
DATA:	07.2024r.	TYTUŁ:	B.S.
PROJEKTANT:	mgr inż. Piotr Formela	SKALA:	E08
STRONA:	00	STRONA:	00