ALTERNATYWNE ROZWIĄZANIE SCHOWKA

Rys. zamienny
Rzut 1 piętra
skala 1:50

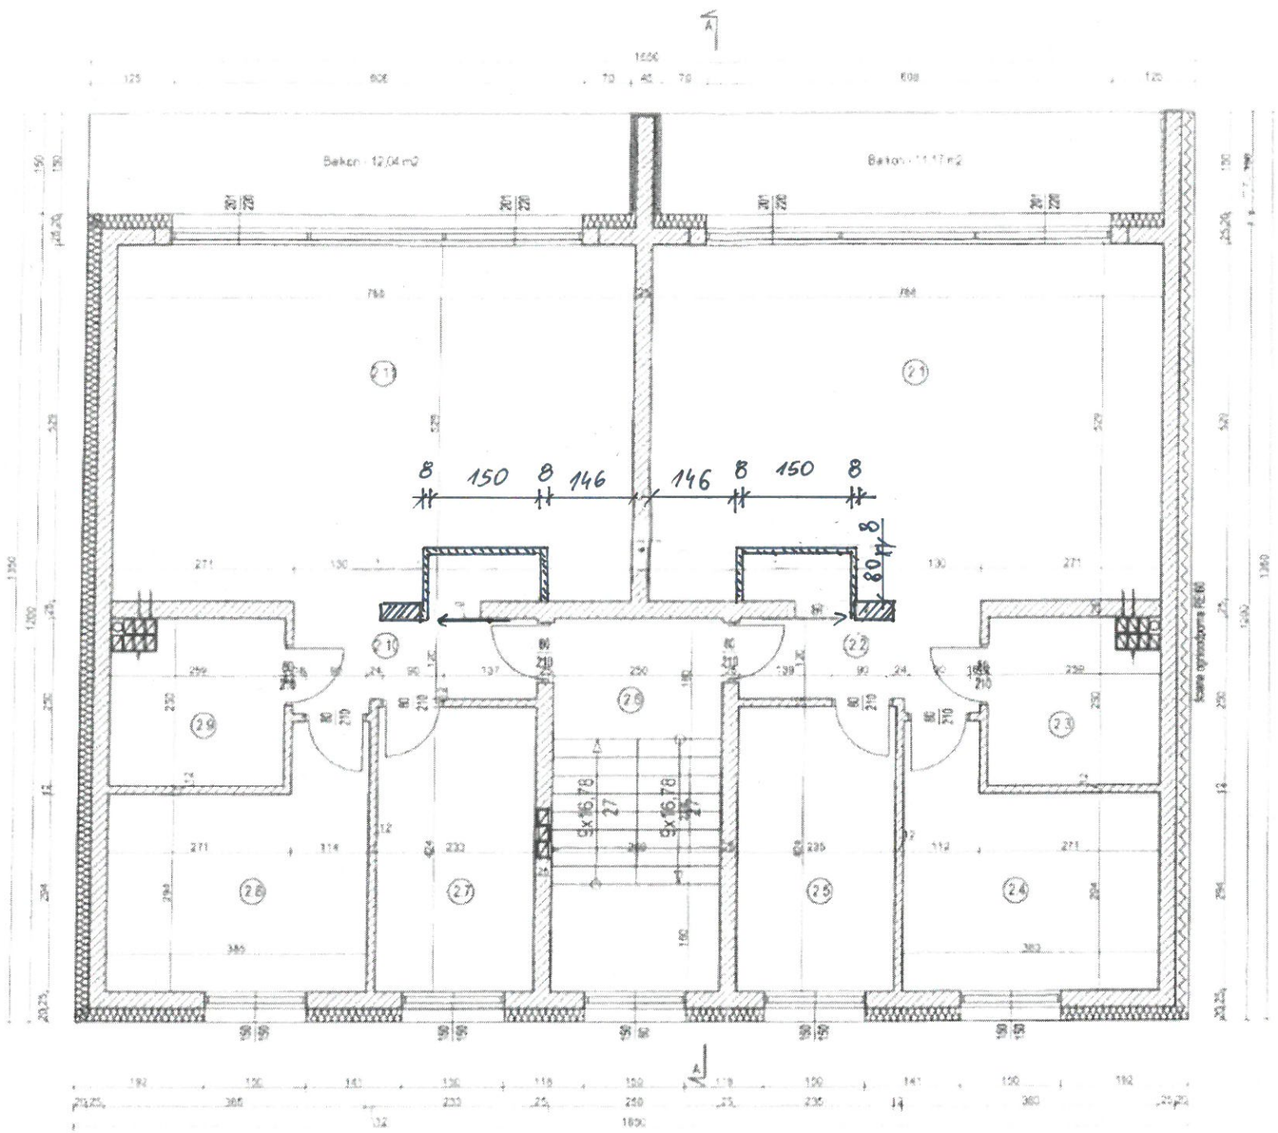

Mieszkanie nr 3

NR	Nazwa pomieszczenia	Pow. [m2]
2.1	Salon z aneksem kuch.	37,41
2.2	Komunikacja	4,60
2.3	Łazienka	6,14
2.4	Pokój	12,41
2.5	Pokój	9,96
2.13	Schowek	2,59
	RAZEM	73,17

Mieszkanie nr 4

NR	Nazwa pomieszczenia	Pow. [m2]
2.7	Pokój	9,88
2.8	Pokój	12,55
2.9	Łazienka	6,14
2.10	Komunikacja	4,60
2.11	Salon z aneksem kuch.	37,41
2.12	Schowek	2,59
	RAZEM	73,17

Powierzchnia wspólna
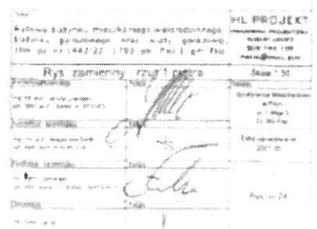
NR	Nazwa pomieszczenia	Pow. [m2]
2.6	Klatka schodowa	13,86