


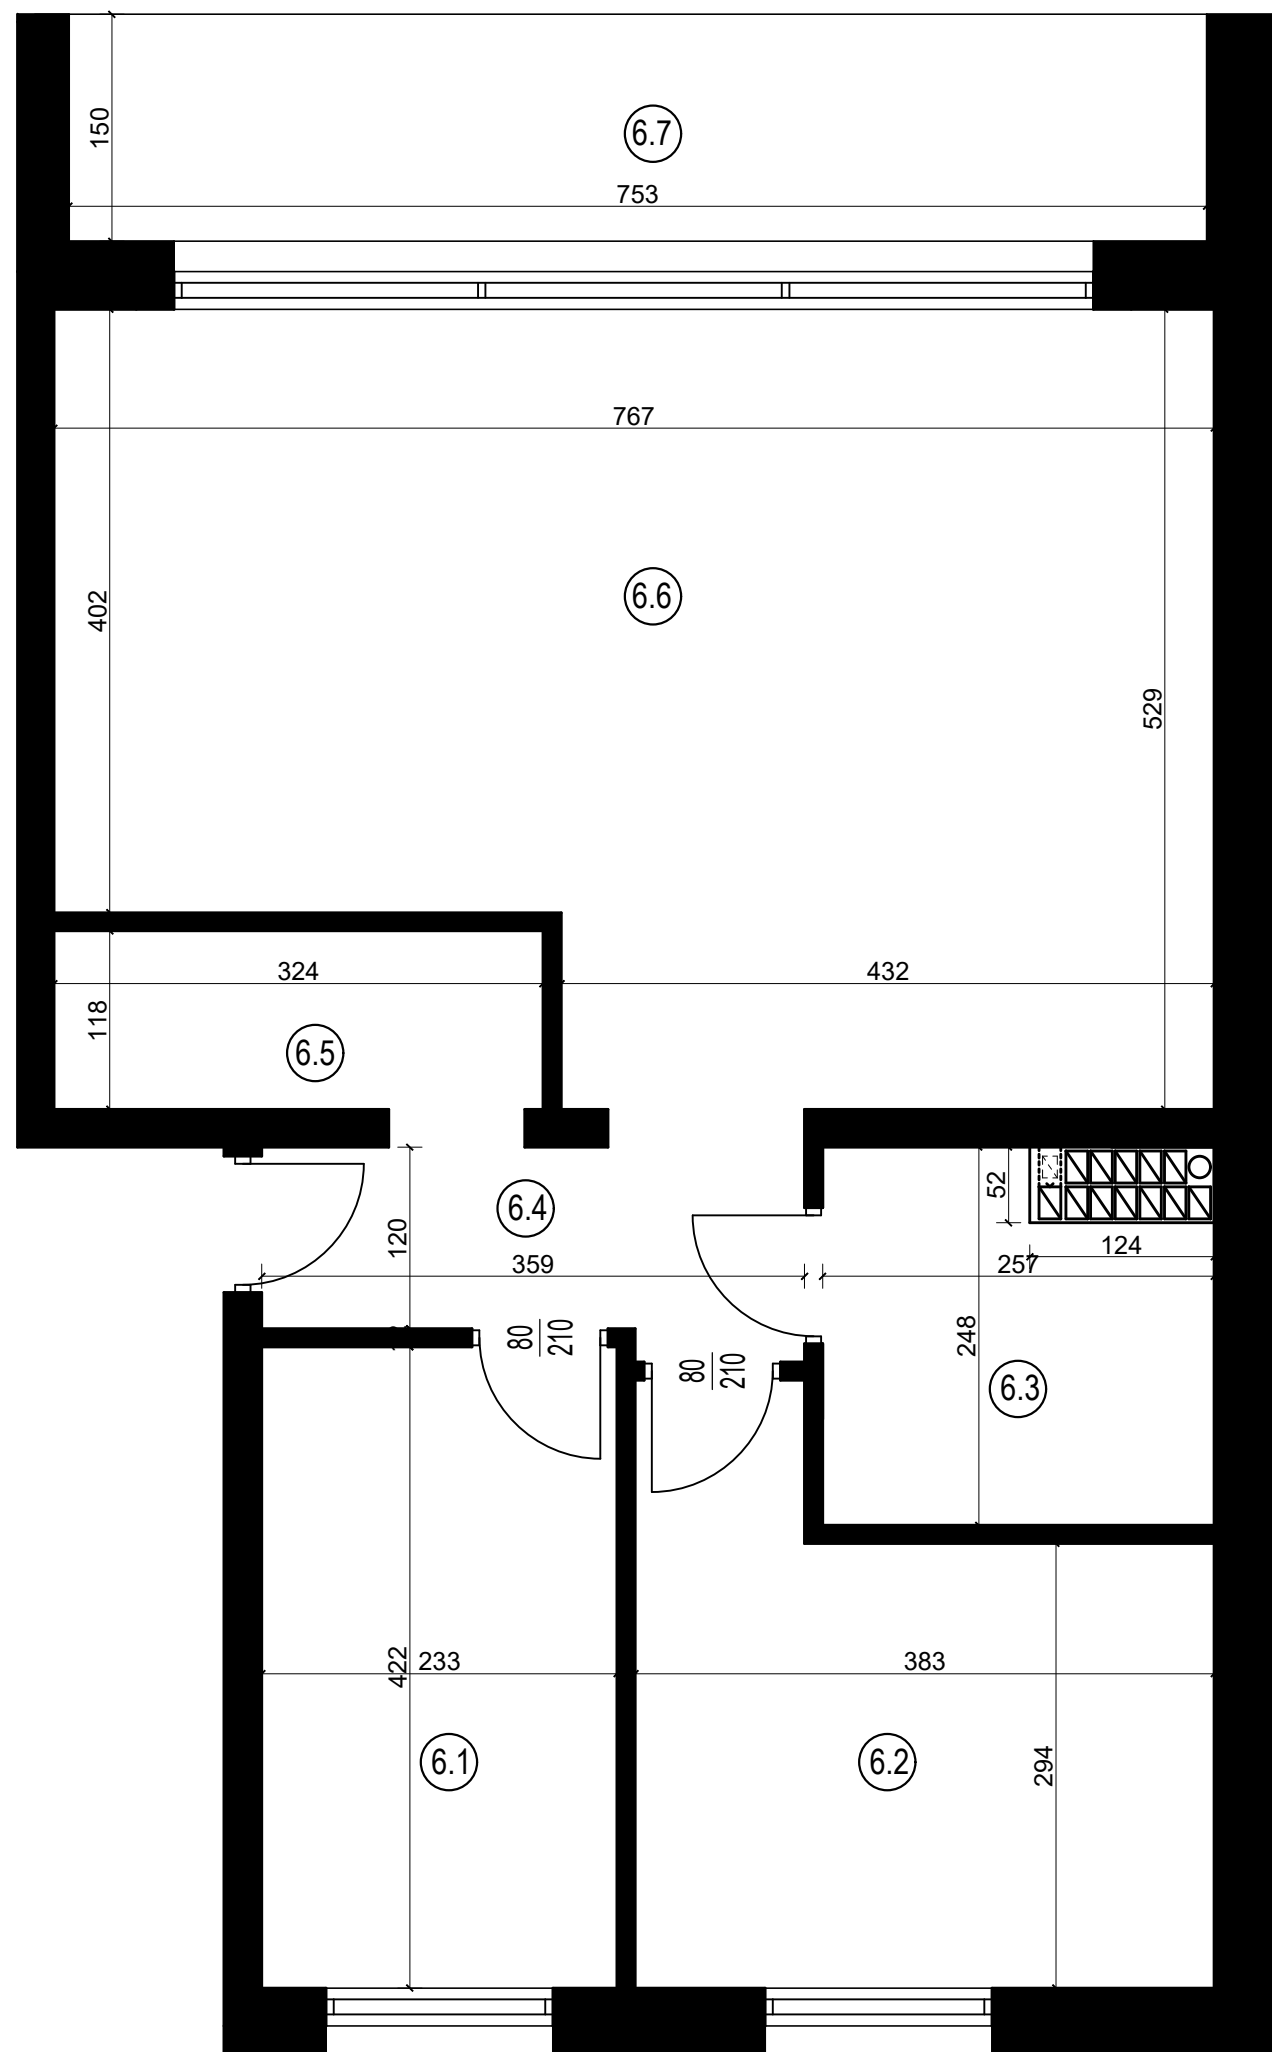

BUDYNEK MIESZKALNY WIELORODZINNY 12-200 PISZ, UL. WOJSKA POLSKIEGO 88A

3 Kondygnacja nadziemna
Mieszkanie nr 6
Skala 1:50

NR	Nazwa pomieszczenia	Pow. [m2]
6.1	Pokój	9,82
6.2	Pokój	12,47
6.3	Łazienka	5,75
6.4	Komunikacja	4,60
6.5	Garderoba	3,82
6.6	Salon z aneksem kuch.	36,24
RAZEM		72,70

6.7	Balkon	11,28
-----	--------	-------

